



1 PLANTA BAJA
A025 1 : 100

2 PLANTA PRIMERA T2a
A025 1 : 100

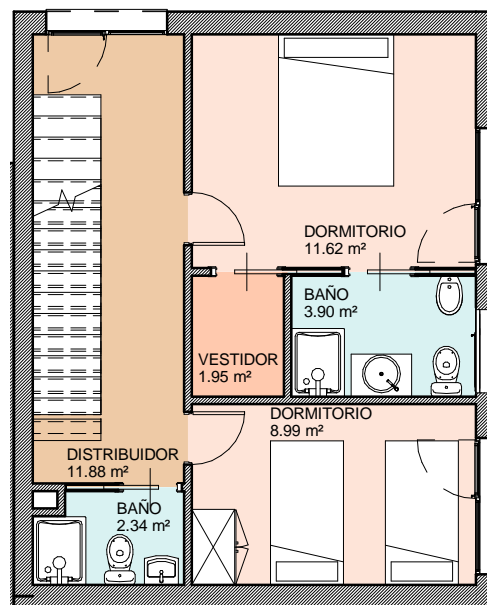

3 PLANTA SEGUNDA T2a
A025 1 : 100

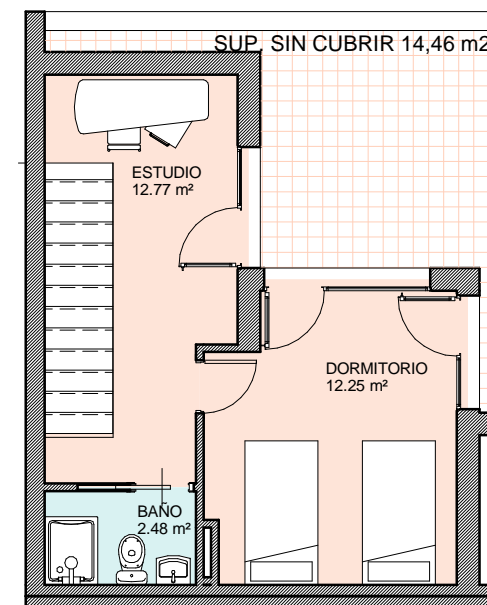

Vivienda			
Uso (tipo)	Cantidad	Sup. útil (m ²)	Sup. cons. (m ²)
VIVIENDA TIPO 2		109.40	134.19

Notación:
Sup. útil: Superficie útil
Sup. cons.: Superficie construida

Documento informativo no contractual. Las superficies podrán sufrir las variaciones mínimas propias de las exigencias técnicas de la realización del Proyecto de Ejecución de la obra. La distribución del mobiliario de cocina es orientativa y el mobiliario restante no se entiende incluido en la vivienda, apareciendo en el plano a efectos meramente decorativos.



PROMOTOR: LIBERTAS 7

VIVIENDA TIPO 2a (ESQUINA)

5 VIVIENDAS EN PAIORTA

C/ BURJASSOT, C/ MASSALFASSAR PAIORTA (VALENCIA)

PROMOTOR: LIBERTAS 7 S. A.

ESCALA: 1 : 100