


PROPIEDAD INTELECTUAL DE LOS PROYECTOS
 El presente documento es copia de su original del que es autor A. MORERA ARQUITECTES S.L., con el núm. de colegiado 9456 del COACV-A.
 Su utilización total o parcial así como cualquier reproducción o cesión a terceros, requerirá la previa autorización expresa de su autor
 quedando en todo caso prohibida cualquier modificación unilateral del mismo.

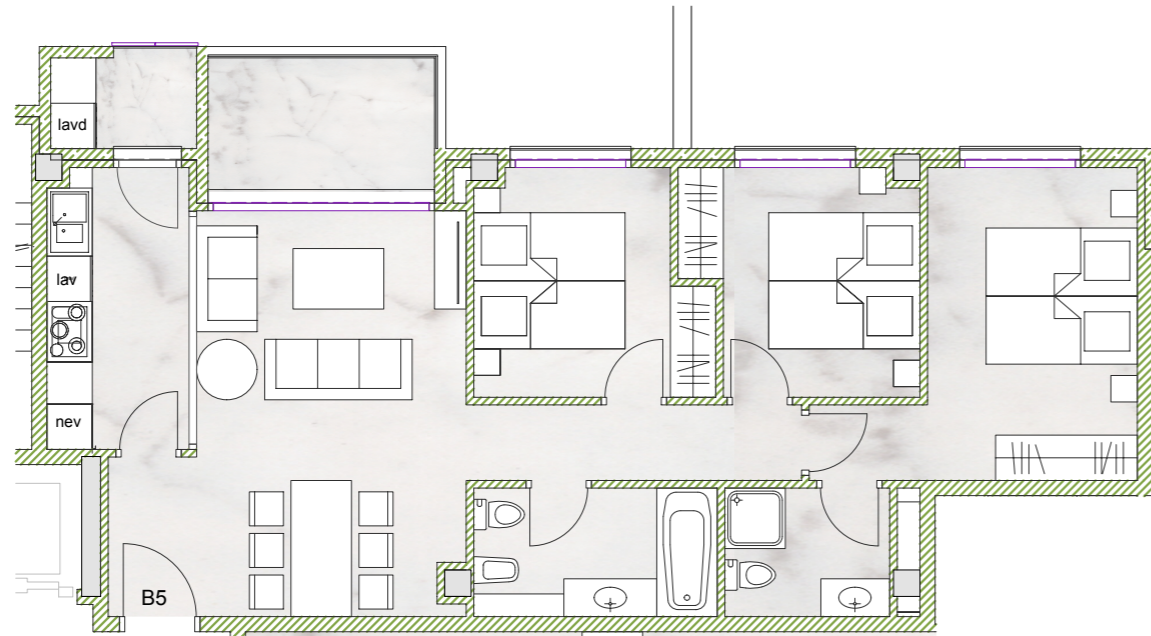

*SUPERFICIES NO DEFINITIVAS.
 PENDIENTES DEL PROYECTO TÉCNICO A REALIZAR.

SUPERFICIES VIVIENDA B5

ÚTIL	74,57 m2
CONSTRUIDA	88,78 m2
ELEMENTO COMÚN	6,61 m2
CONSTRUIDA CON ELEMENTOS COMUNES (SIN VUELOS NI BALCONES)	92,41 m2
VUELOS Y BALCONES QUE COMPUTAN CON ELEMENTOS COMUNES	2,98 m2
TOTAL CONSTRUIDA CON ELEMENTOS COMUNES	95,38 m2
TERRAZA DESCUBIERTA	2,98 m2
ELEMENTO COMÚN TERRAZA DESCUBIERTA	0,48 m2

FASE I



ESCALA



URBANIZACIÓN LOS POMELOS FASE I

26 VIVIENDAS Y APARCAMIENTO EN SÓTANO

ARQUITECTO



A. MORERA ARQUITECTES, SLP
 Calle Marqués de Campo, 18-1º - 03700 Denia
 Tel.: +96 642 09 08
 Email: morerarq@morerarq.com

PROMOTOR



LIBERTAS 7
 Calle Caballeros, 36-1º
 46001 VALENCIA

INFORMACIÓN DEL PLANO

TIPO DE PLANO
PLANTA PRIMERA VIVIENDA B5

ESCALA
1/100