



Tipología vivienda A 0

3 habitaciones y 2 baños

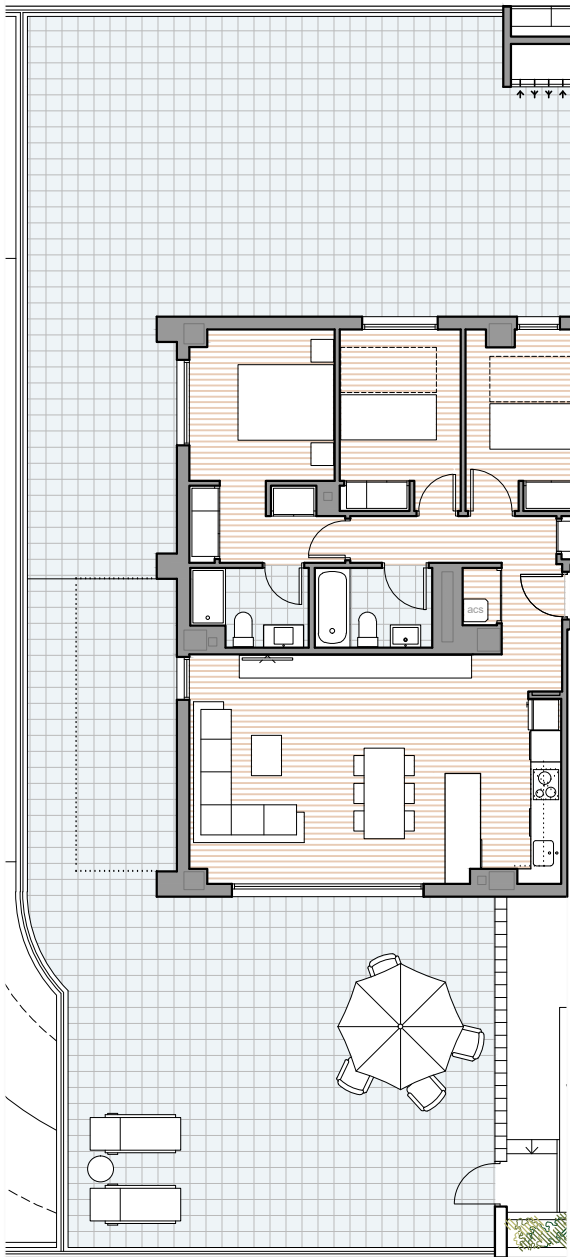

Escala 1/150

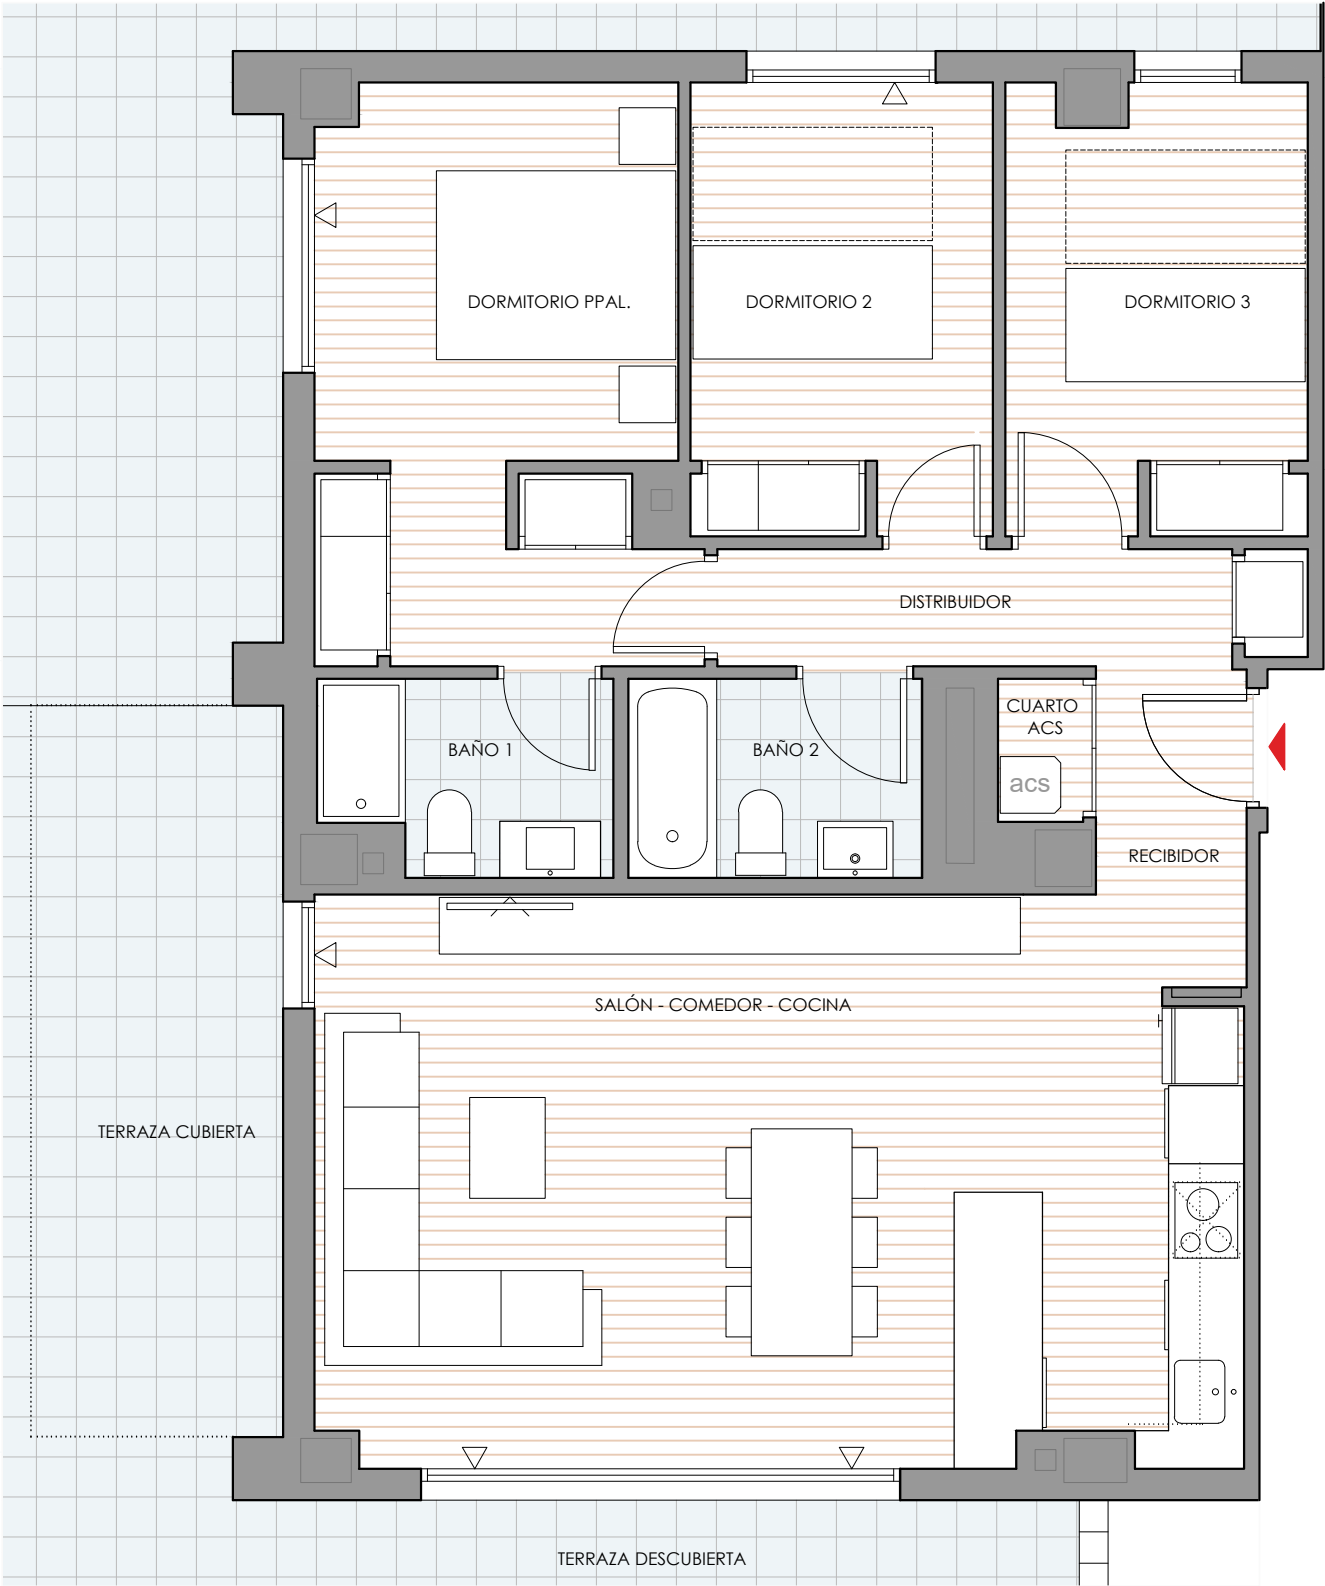

Planta baja

RECIBIDOR	2,23 m ²
DISTRIBUIDOR	4,33 m ²
SALÓN-COMEDOR-COCINA	33,69 m ²
DORMITORIO PPAL.	13,04 m ²
DORMITORIO 2	8,43 m ²
DORMITORIO 3	8,30 m ²
BAÑO 1	3,45 m ²
BAÑO 2	3,69 m ²
CUARTO ACS	0,88 m ²


Total Sup. útil interior 78,04 m²

TERRAZA CUBIERTA	11,61 m ²
TERRAZA DESCUBIERTA	146,11 m ²

Total Sup. exterior 157,72m²

TOTAL SUP. ÚTIL	89,65 m ²
TOTAL SUP. CONSTRUIDA	98,00 m ² *
TOTAL SUP. C.E.C.	116,63 m ²

Las superficies de las terrazas cubiertas y cerradas por los laterales se computan al 100%, las terrazas cubiertas y abiertas por los laterales se computan al 50%.

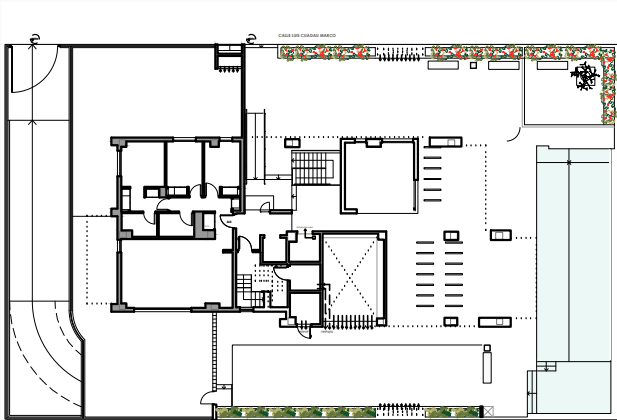

Planta baja