

TERRAZAS DEL
PUIG RESIDENCIAL

TU NUEVO HOGAR EN EL PUIG

LA CASA DE TUS SUEÑOS EN UN EMPLAZAMIENTO CON MUCHA VIDA

Terrazas del Puig es un oasis de serenidad y estilo de vida mediterráneo situado en la histórica localidad de El Puig de Santa María. Este conjunto residencial combina el encanto tradicional y el diseño moderno y orientado al confort, la esencia de la vida en la zona.

En Terrazas del Puig, el sol es un invitado constante gracias a las amplias y acogedoras terrazas que acompañan cada vivienda, y la convierten en extensiones naturales de tu hogar, ofreciendo un espacio privado para disfrutar de una vida con el mar de fondo.

Tu hogar en Terrazas del Puig será tu refugio en conexión con la naturaleza y el entorno. Cada rincón ha sido meticulosamente diseñado para reflejar la esencia única de la zona.

El Puig de Santa María es un enclave lleno de historia por el que han pasado grandes figuras como el Cid o Jaume I y que siempre ha sido símbolo de lucha y determinación.

Terrazas del Puig no es solo un lugar para vivir; es el lienzo en blanco donde tu historia se desarrolla. Cada espacio cuenta una historia única de experiencias compartidas, de atardeceres disfrutados y de momentos que se convierten en recuerdos eternos. Este no es solo un hogar; es el escenario donde tus sueños toman vida y tus aspiraciones se hacen realidad.



El mobiliario y elementos decorativos que aparecen en la imagen no se incluyen en proyecto, memoria de calidades y documentación contractual. Se trata únicamente de una sugerencia de decoración.

VIVIENDAS DE ENSUEÑO

Terrazas del Puig es la nueva promoción de FICSA en la El Puig de Santa María, en un entorno privilegiado y a tan solo 12 minutos en coche de Valencia


Se trata de un proyecto con luminosas viviendas, excelentes calidades y distribuciones diseñadas para garantizar el máximo confort.

En el Residencial Terrazas del Puig combinamos funcionalidad y diseño.






**TU NUEVA VIDA
TE ESTÁ ESPERANDO**

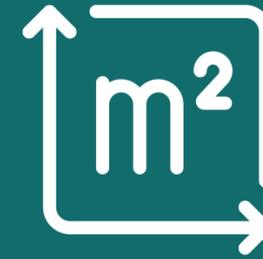


Hasta 180 m²



Residencial
de viviendas

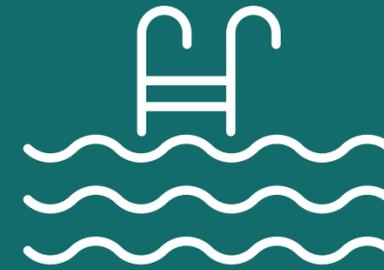

Piscina comunitaria

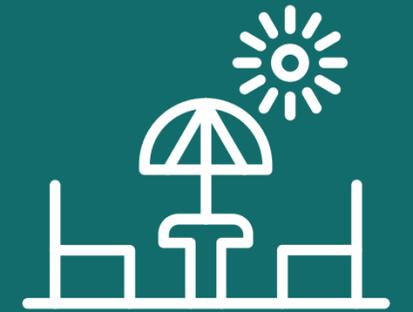

Zonas comunes



Previsión Certificado
energético A




Plazas de garaje


UBICACIÓN: Av. Ronda Nord

El residencial está situado en el núcleo urbano de El Puig de Santa María, municipio a 20 minutos en coche desde Valencia. Rodeado de espacios verdes y jardines, se encuentra en un área residencial de baja densidad que cuenta con los principales servicios como supermercados, colegios, polideportivos...

Se trata de un área muy demandada tanto por su proximidad a la ciudad como a la playa y muy bien comunicada gracias a la estación de tren de El Puig (a 12 minutos andando) y la proximidad a la autovía.

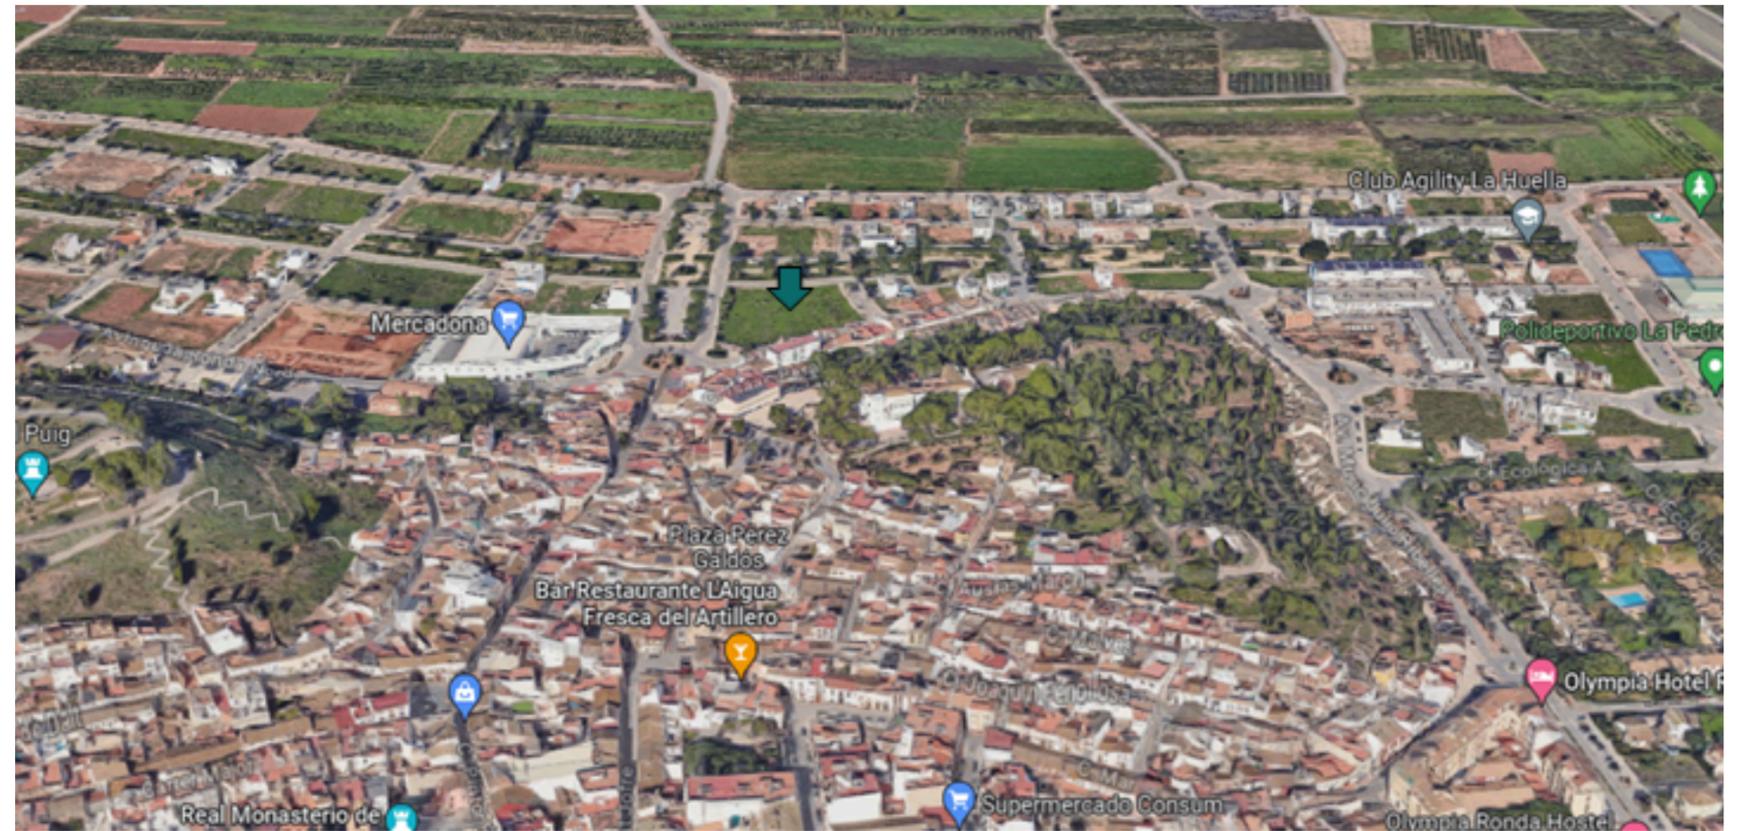

VIDA EN LA ZONA

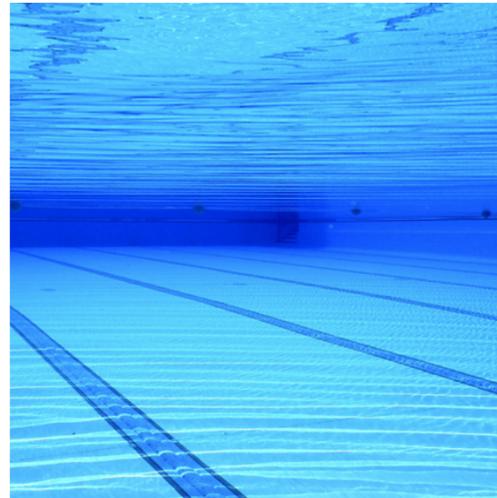

Polideportivo La Pedrera



Centro histórico



**Real Monasterio
Santa María El Puig**



Instituto




Playa




C.C. Vidanova Parc

SERVICIOS EN LA ZONA

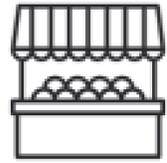


**Supermercado
Mercadona**
1 min y 18 metros

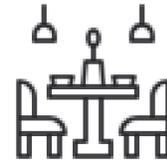

**Cafeterías y
restaurantes**
2 min y 200 metros




Gasolinera
2 min y 800 metros

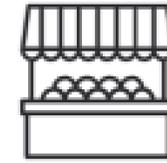


Carrefour
8 min y 6 kilómetros



Farmacia
3 min y 1 kilómetro

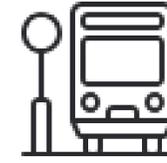

Parada autobús
10 min y 700 metros

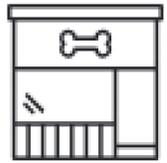

Veterinario
9 min y 700 metros




Colegio
4 min y 300 metros



Cajero
8 min y 600 m



Oficina de correos
10 min y 700 metros

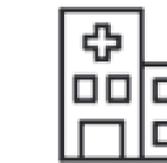

Hospital urgencias
16 min y 15 kilómetros



C.C. Vidanova Parc
13 min y 14 kilómetros



Bloque 1 - P00 - Vivienda A

3 habitaciones y 2 baños

TERRAZAS DEL
PUIG RESIDENCIAL

Viviendas en bloque
Manzana 20. SC-2 "Ronda Nord"
El Puig de Santa María



ESCALA: 1/75



Planta tipo

Hall	3.83 m2
Salón - Comedor - Cocina	28.75 m2
Distribuidor	4.32 m2
Dormitorio 01	12.95 m2
Dormitorio 02	9.03 m2
Dormitorio 03	9.25 m2
Baño 01	4.10 m2
Baño 02	3.65 m2
Lavadero	1.92 m2

Total Sup. útiles interior 77.80 m2


Terraza cubierta 9.10 m2

Terraza descubierta 58.70 m2

Total Sup. útiles exterior 67.80 m2

Útil + t. cubierta + t. descubierta 145.60 m2

SCEC + t. cubierta + t. descubierta 176.50 m2

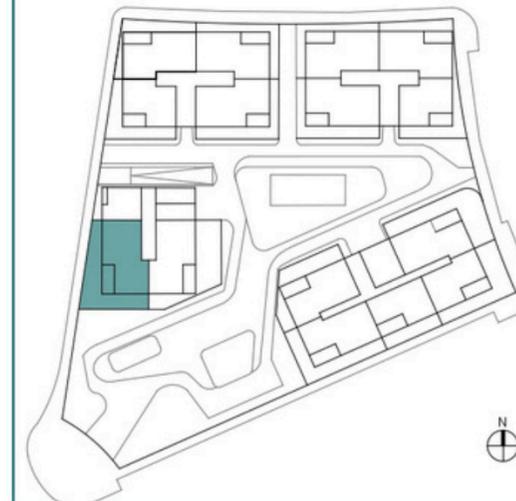

Documento informativo no contractual. Las superficies son aproximadas y serán las que resulten de la ejecución de la obra. La vivienda incluye lo especificado en la memoria de calidades. La distribución del mobiliario de cocina es orientativo. El amueblamiento es ficticio teniendo validez a efectos decorativos.

PLANO VIVIENDA TIPO B1-P00-VA



Bloque 1 - P00 - Vivienda B

3 habitaciones y 2 baños

TERRAZAS DEL
PUIG RESIDENCIAL

Viviendas en bloque
Manzana 20. SC-2 "Ronda Nord"
El Puig de Santa María



Planta tipo

Hall	3.84 m2
Salón - Comedor - Cocina	28.77 m2
Distribuidor	4.32 m2
Dormitorio 01	12.96 m2
Dormitorio 02	9.04 m2
Dormitorio 03	9.25 m2
Baño 01	4.09 m2
Baño 02	4.00 m2
Lavadero	1.93 m2

Total Sup. útiles interior 78.20 m2


Terraza cubierta 9.10 m2

Terraza descubierta 62.60 m2


Total Sup. útiles exterior 71.70 m2

Útil + t. cubierta + t. descubierta 149.90 m2

SCEC + t. cubierta + t. descubierta 180.81 m2

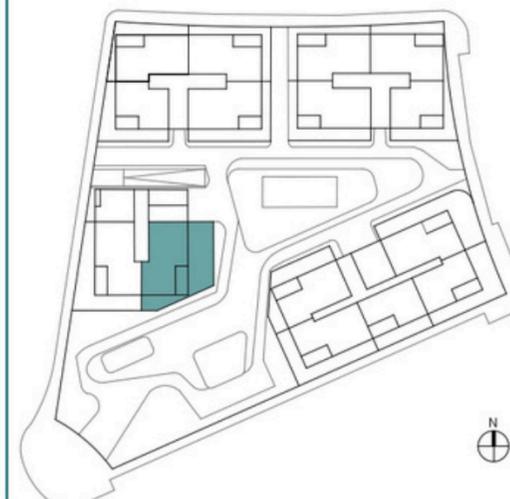

ESCALA: 1/75

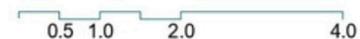

Documento informativo no contractual. Las superficies son aproximadas y serán las que resulten de la ejecución de la obra. La vivienda incluye lo especificado en la memoria de calidades. La distribución del mobiliario de cocina es orientativo. El amueblamiento es ficticio teniendo validez a efectos decorativos.

PLANO VIVIENDA TIPO B1-P00-VB



Bloque 1 - P00 - Vivienda C

1 habitación y 1 baño

TERRAZAS DEL
PUIG RESIDENCIAL

Viviendas en bloque
Manzana 20. SC-2 "Ronda Nord"
El Puig de Santa María



Planta tipo

Salón - Comedor - Cocina	19.72 m ²
Dormitorio 01	10.53 m ²
Baño 01	3.65 m ²

Total Sup. útiles interior 33.90 m²

Terraza cubierta	3.00 m ²
Terraza descubierta	4.50 m ²



Total Sup. útiles exterior 7.50 m²

Útil + t. cubierta + t. descubierta 41.40 m²

SCEC + t. cubierta + t. descubierta 53.93m²



ESCALA : 1/50

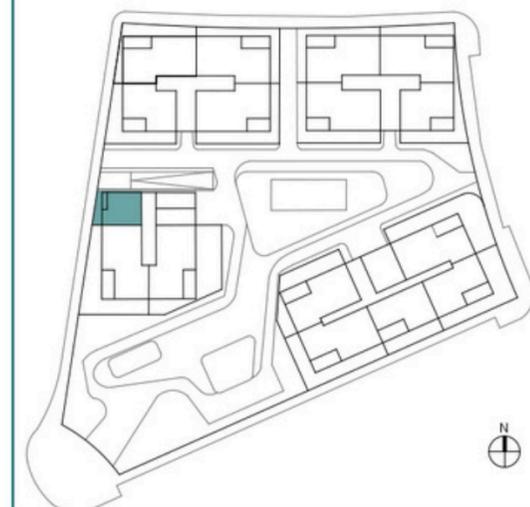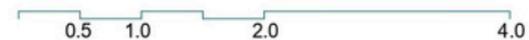

Documento informativo no contractual. Las superficies son aproximadas y serán las que resulten de la ejecución de la obra. La vivienda incluye lo especificado en la memoria de calidades. La distribución del mobiliario de cocina es orientativo. El amueblamiento es ficticio teniendo validez a efectos decorativos.

PLANO VIVIENDA TIPO B1-P00-VC




Bloque 1 - P01 - Vivienda A

3 habitaciones y 2 baños

TERRAZAS DEL
PUIG RESIDENCIAL

Viviendas en bloque
Manzana 20. SC-2 "Ronda Nord"
El Puig de Santa María

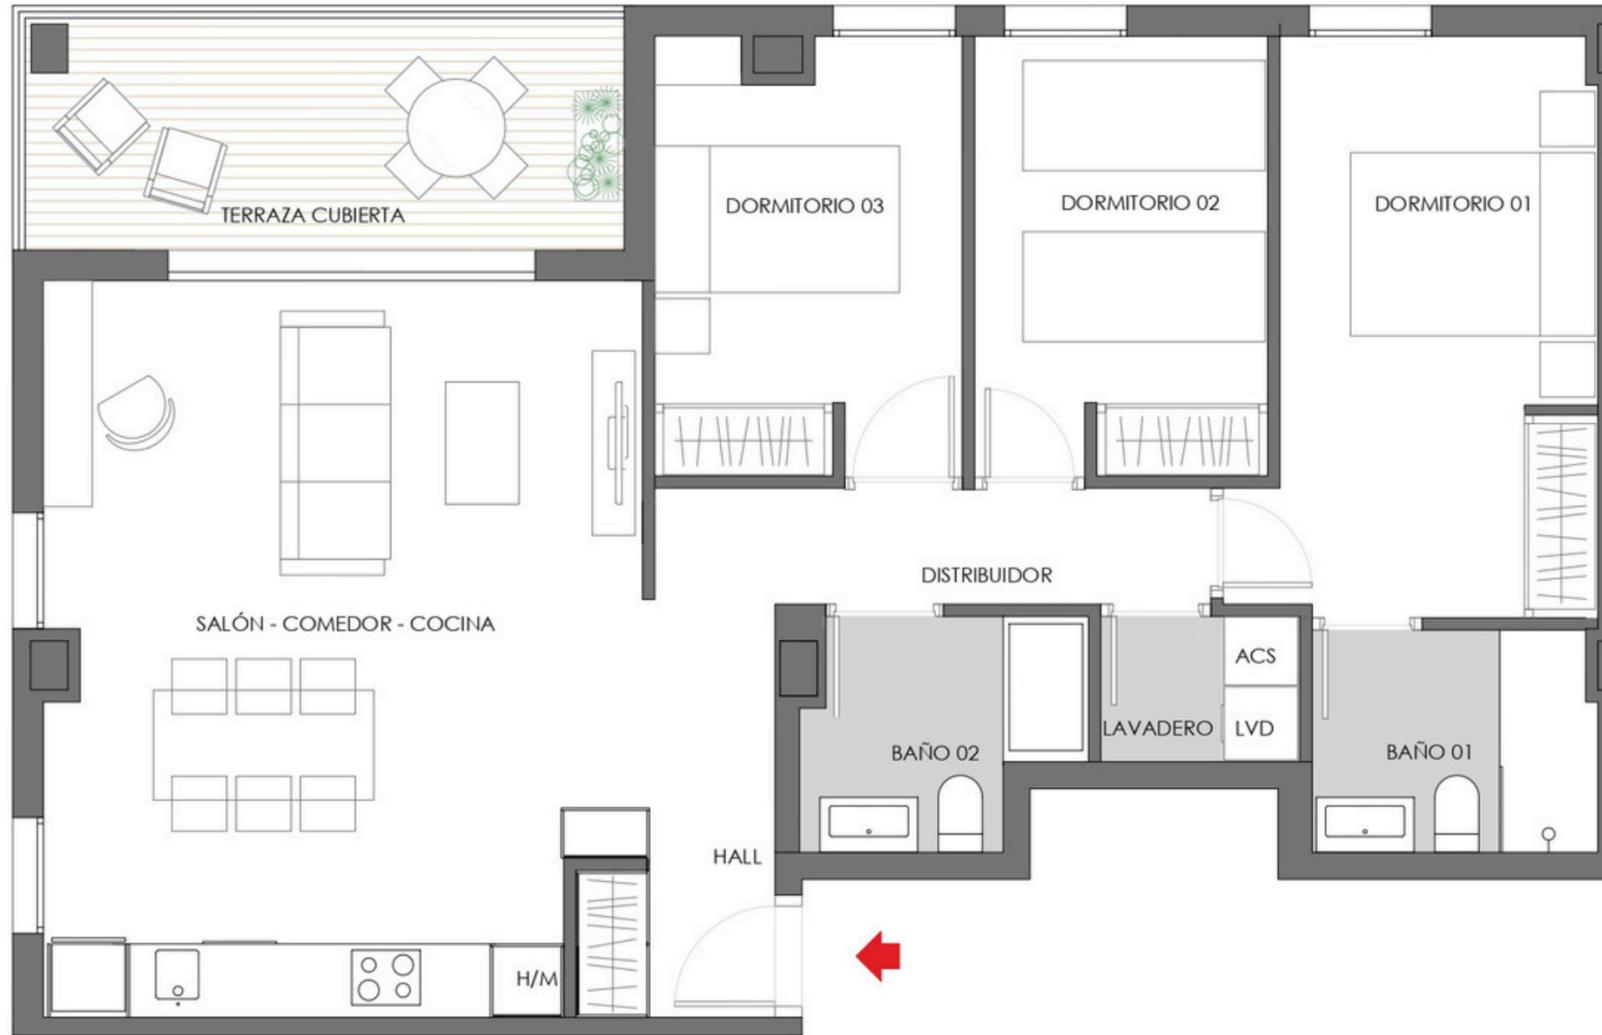

Planta tipo

Hall	3.83 m2
Salón - Comedor - Cocina	28.75 m2
Distribuidor	4.32 m2
Dormitorio 01	12.95 m2
Dormitorio 02	9.03 m2
Dormitorio 03	9.25 m2
Baño 01	4.10 m2
Baño 02	3.65 m2
Lavadero	1.92 m2

Total Sup. útiles interior 77.80 m2

Terraza cubierta 9.10 m2

Total Sup. útiles exterior 9.10 m2

Útil + t. cubierta + t. descubierta 86.90 m2

SCEC + t. cubierta + t. descubierta 112.93 m2



ESCALA: 1/50



Documento informativo no contractual. Las superficies son aproximadas y serán las que resulten de la ejecución de la obra. La vivienda incluye lo especificado en la memoria de calidades. La distribución del mobiliario de cocina es orientativo. El amueblamiento es ficticio teniendo validez a efectos decorativos.

PLANO VIVIENDA TIPO B1-P01-VA



Bloque 1 - P01 - Vivienda B

3 habitaciones y 2 baños

TERRAZAS DEL
PUIG RESIDENCIAL

Viviendas en bloque
Manzana 20. SC-2 "Ronda Nord"
El Puig de Santa María



Planta tipo

Hall	3.84 m2
Salón - Comedor - Cocina	28.77 m2
Distribuidor	4.32 m2
Dormitorio 01	12.96 m2
Dormitorio 02	9.04 m2
Dormitorio 03	9.25 m2
Baño 01	4.09 m2
Baño 02	4.00 m2
Lavadero	1.93 m2

Total Sup. útiles interior 78.20 m2

Terraza cubierta 9.10 m2


Total Sup. útiles exterior 9.10 m2

Útil + t. cubierta + t. descubierta 87.30 m2

SCEC + t. cubierta + t. descubierta 113.40 m2



ESCALA: 1/50

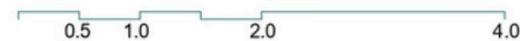

Documento informativo no contractual. Las superficies son aproximadas y serán las que resulten de la ejecución de la obra. La vivienda incluye lo especificado en la memoria de calidades. La distribución del mobiliario de cocina es orientativo. El amueblamiento es ficticio teniendo validez a efectos decorativos.

PLANO VIVIENDA TIPO B1-P01-VB



Bloque 1 - P01 - Vivienda C


2 habitaciones y 2 baños

TERRAZAS DEL
PUIG RESIDENCIAL

Viviendas en bloque
Manzana 20. SC-2 "Ronda Nord"
El Puig de Santa María



ESCALA: 1/50

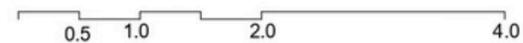

Planta tipo

Salón - Comedor - Cocina	24.95 m ²
Distribuidor	2.50 m ²
Dormitorio 01	12.52 m ²
Dormitorio 02	8.92 m ²
Baño 01	4.10 m ²
Baño 02	3.81 m ²


Total Sup. útiles interior 56.80 m²

Terraza cubierta 7.30 m²

Total Sup. útiles exterior 7.30 m²

Útil + t. cubierta + t. descubierta 64.10 m²

SCEC + t. cubierta + t. descubierta 83.60 m²

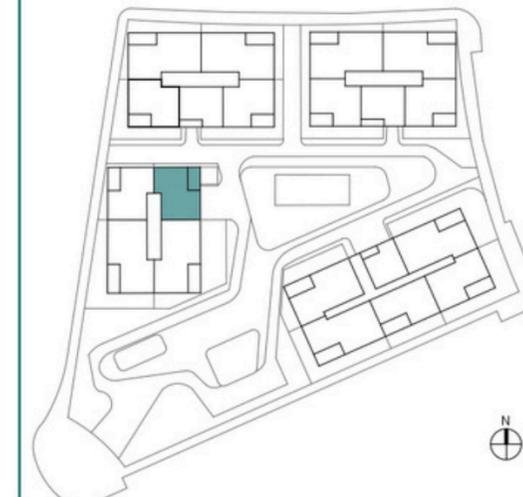

Documento informativo no contractual. Las superficies son aproximadas y serán las que resulten de la ejecución de la obra. La vivienda incluye lo especificado en la memoria de calidades. La distribución del mobiliario de cocina es orientativo. El amueblamiento es ficticio teniendo validez a efectos decorativos.

PLANO VIVIENDA TIPO B1-P01-VC



Bloque 1 - P01 - Vivienda D

2 habitaciones y 2 baños

TERRAZAS DEL
PUIG RESIDENCIAL

Viviendas en bloque
Manzana 20. SC-2 "Ronda Nord"
El Puig de Santa María



Planta tipo

Salón - Comedor - Cocina	24.95 m2
Distribuidor	2.50 m2
Dormitorio 01	12.52 m2
Dormitorio 02	8.92 m2
Baño 01	4.10 m2
Baño 02	3.81 m2


Total Sup. útiles interior 56.80 m2

Terraza cubierta 7.30 m2


Total Sup. útiles exterior 7.30 m2

Útil + t. cubierta + t. descubierta 64.10 m2

SCEC + t. cubierta + t. descubierta 83.60 m2

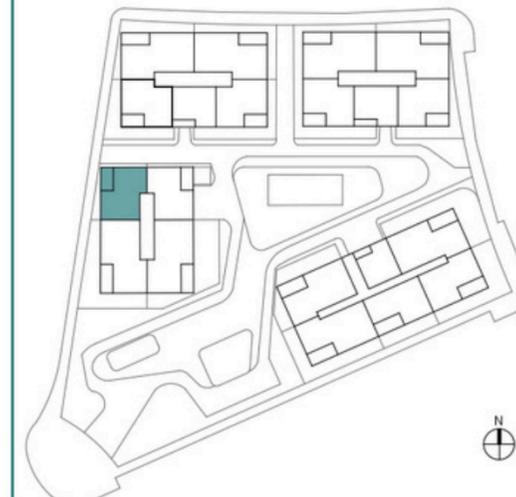

ESCALA: 1/50

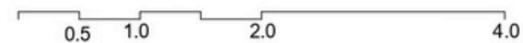

Documento informativo no contractual. Las superficies son aproximadas y serán las que resulten de la ejecución de la obra. La vivienda incluye lo especificado en la memoria de calidades. La distribución del mobiliario de cocina es orientativo. El amueblamiento es ficticio teniendo validez a efectos decorativos.

PLANO VIVIENDA TIPO B1-P01-VD




Bloque 1 - P02 - Vivienda A

3 habitaciones y 2 baños

TERRAZAS DEL
PUIG RESIDENCIAL

Viviendas en bloque
Manzana 20. SC-2 "Ronda Nord"
El Puig de Santa María

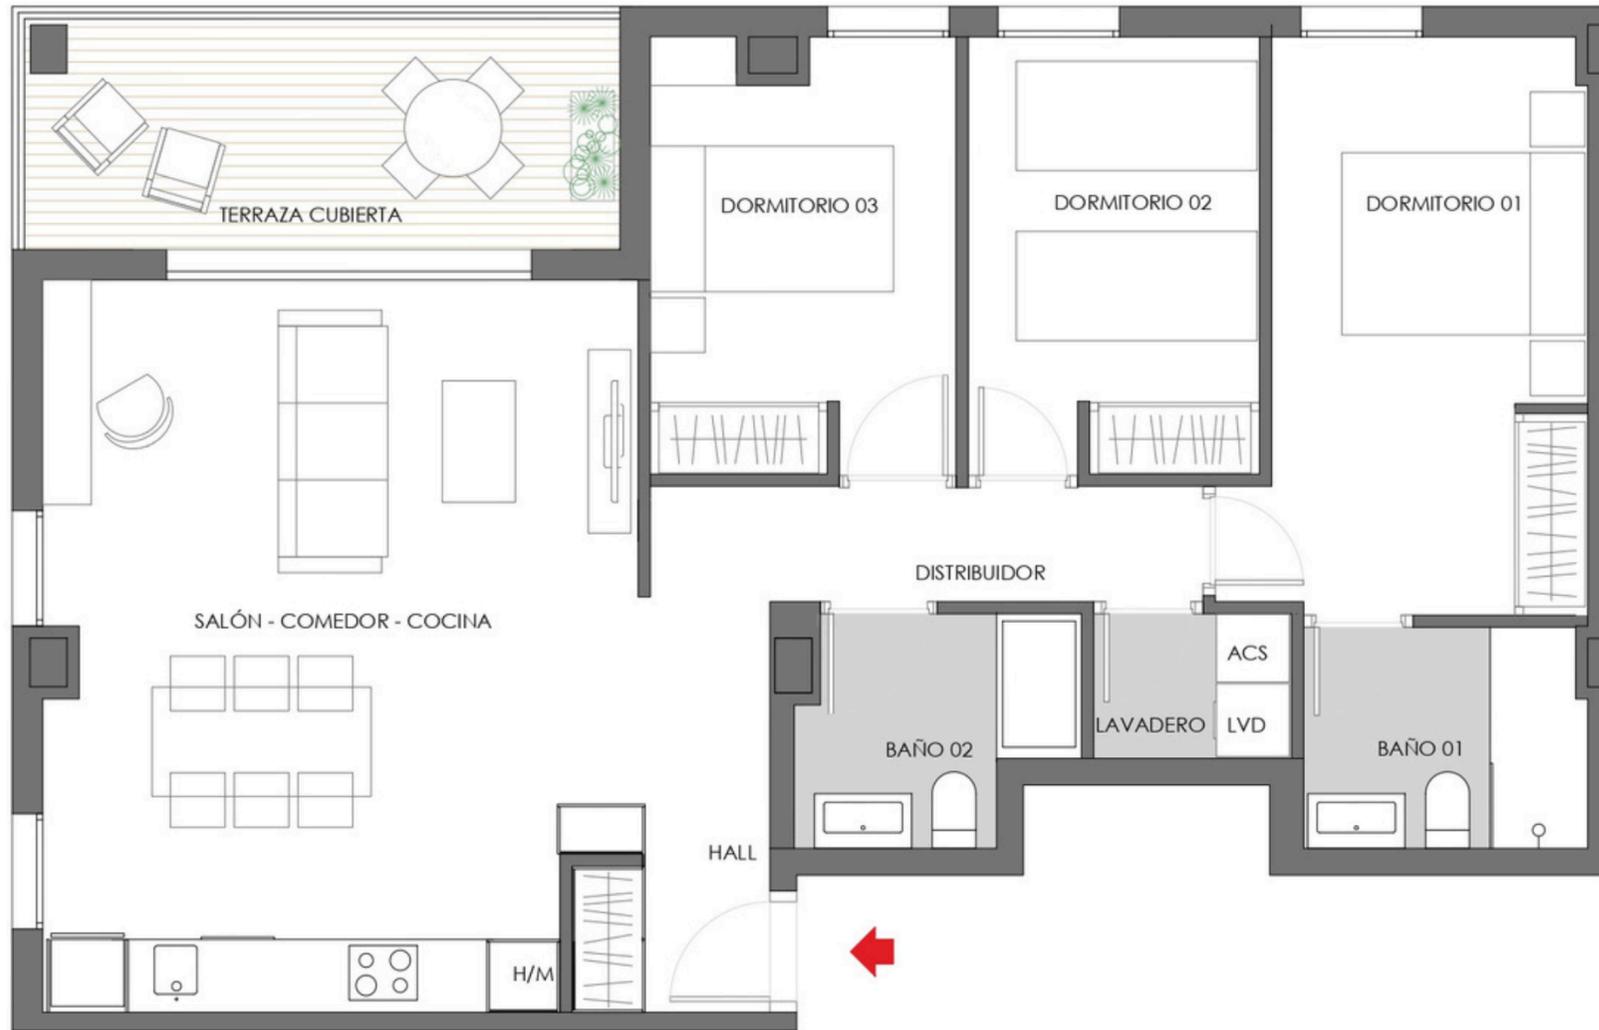

Planta tipo

Hall	3.83 m2
Salón - Comedor - Cocina	28.75 m2
Distribuidor	4.32 m2
Dormitorio 01	12.95 m2
Dormitorio 02	9.03 m2
Dormitorio 03	9.25 m2
Baño 01	4.10 m2
Baño 02	3.65 m2
Lavadero	1.92 m2


Total Sup. útiles interior 77.80 m2

Terraza cubierta 9.10 m2


Total Sup. útiles exterior 9.10 m2

Útil + t. cubierta + t. descubierta 86.90 m2

SCEC + t. cubierta + t. descubierta 112.93 m2

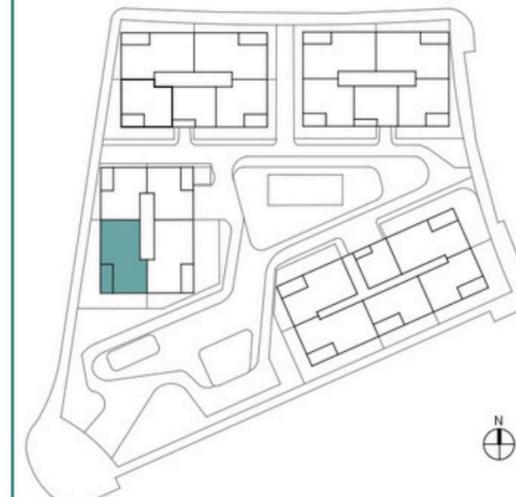

ESCALA: 1/50

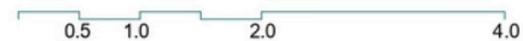

Documento informativo no contractual. Las superficies son aproximadas y serán las que resulten de la ejecución de la obra. La vivienda incluye lo especificado en la memoria de calidades. La distribución del mobiliario de cocina es orientativo. El amueblamiento es ficticio teniendo validez a efectos decorativos.

PLANO VIVIENDA TIPO B1-P02-VA



Bloque 1 - P02 - Vivienda B

3 habitaciones y 2 baños

TERRAZAS DEL
PUIG RESIDENCIAL

Viviendas en bloque
Manzana 20. SC-2 "Ronda Nord"
El Puig de Santa María



Planta tipo

Hall	3.84 m2
Salón - Comedor - Cocina	28.77 m2
Distribuidor	4.32 m2
Dormitorio 01	12.96 m2
Dormitorio 02	9.04 m2
Dormitorio 03	9.25 m2
Baño 01	4.09 m2
Baño 02	4.00 m2
Lavadero	1.93 m2

Total Sup. útiles interior 78.20 m2

Terraza cubierta 9.10 m2


Total Sup. útiles exterior 9.10 m2

Útil + t. cubierta + t. descubierta 87.30 m2

SCEC + t. cubierta + t. descubierta 113.40 m2



ESCALA: 1/50

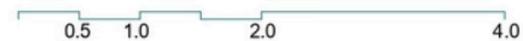

Documento informativo no contractual. Las superficies son aproximadas y serán las que resulten de la ejecución de la obra. La vivienda incluye lo especificado en la memoria de calidades. La distribución del mobiliario de cocina es orientativo. El amueblamiento es ficticio teniendo validez a efectos decorativos.

PLANO VIVIENDA TIPO B1-P02-VB



Bloque 1 - P02 - Vivienda C


2 habitaciones y 2 baños

TERRAZAS DEL
PUIG RESIDENCIAL

Viviendas en bloque
Manzana 20. SC-2 "Ronda Nord"
El Puig de Santa María



ESCALA: 1/50

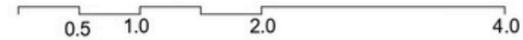

Planta tipo

Salón - Comedor - Cocina	24.95 m ²
Distribuidor	2.50 m ²
Dormitorio 01	12.52 m ²
Dormitorio 02	8.92 m ²
Baño 01	4.10 m ²
Baño 02	3.81 m ²


Total Sup. útiles interior 56.80 m²

Terraza cubierta 7.30 m²

Total Sup. útiles exterior 7.30 m²

Útil + t. cubierta + t. descubierta 64.10 m²

SCEC + t. cubierta + t. descubierta 83.60 m²

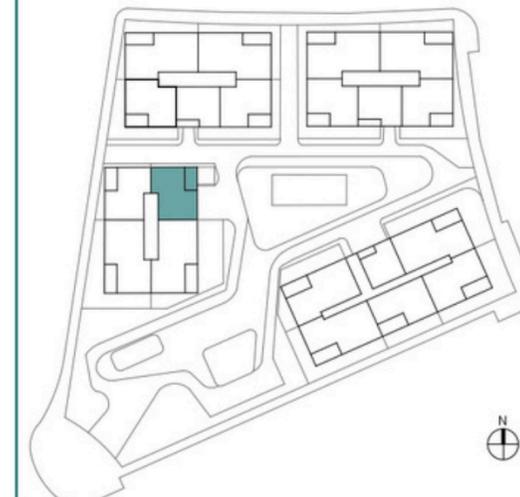

Documento informativo no contractual. Las superficies son aproximadas y serán las que resulten de la ejecución de la obra. La vivienda incluye lo especificado en la memoria de calidades. La distribución del mobiliario de cocina es orientativo. El amueblamiento es ficticio teniendo validez a efectos decorativos.

PLANO VIVIENDA TIPO B1-P02-VC



Bloque 1 - P02 - Vivienda D

2 habitaciones y 2 baños

TERRAZAS DEL
PUIG RESIDENCIAL

Viviendas en bloque
Manzana 20. SC-2 "Ronda Nord"
El Puig de Santa María



Planta tipo

Salón - Comedor - Cocina	24.95 m ²
Distribuidor	2.50 m ²
Dormitorio 01	12.52 m ²
Dormitorio 02	8.92 m ²
Baño 01	4.10 m ²
Baño 02	3.81 m ²


Total Sup. útiles interior 56.80 m²

Terraza cubierta 7.30 m²


Total Sup. útiles exterior 7.30 m²

Útil + t. cubierta + t. descubierta 64.10 m²

SCEC + t. cubierta + t. descubierta 83.60 m²

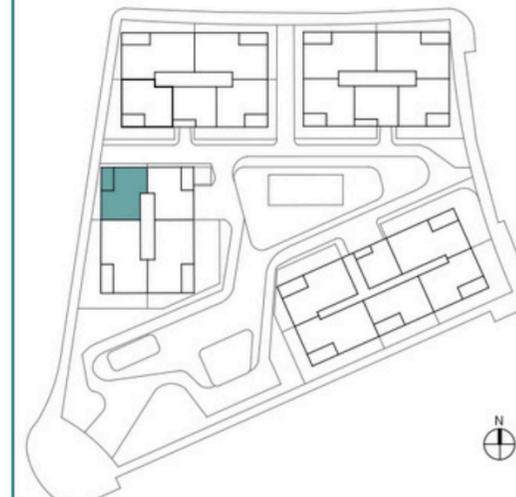

ESCALA: 1/50

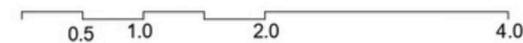

Documento informativo no contractual. Las superficies son aproximadas y serán las que resulten de la ejecución de la obra. La vivienda incluye lo especificado en la memoria de calidades. La distribución del mobiliario de cocina es orientativo. El amueblamiento es ficticio teniendo validez a efectos decorativos.

PLANO VIVIENDA TIPO B1-P02-VD




Bloque 1 - P03 - Vivienda A

3 habitaciones y 2 baños

TERRAZAS DEL
PUIG RESIDENCIAL

Viviendas en bloque
Manzana 20. SC-2 "Ronda Nord"
El Puig de Santa María

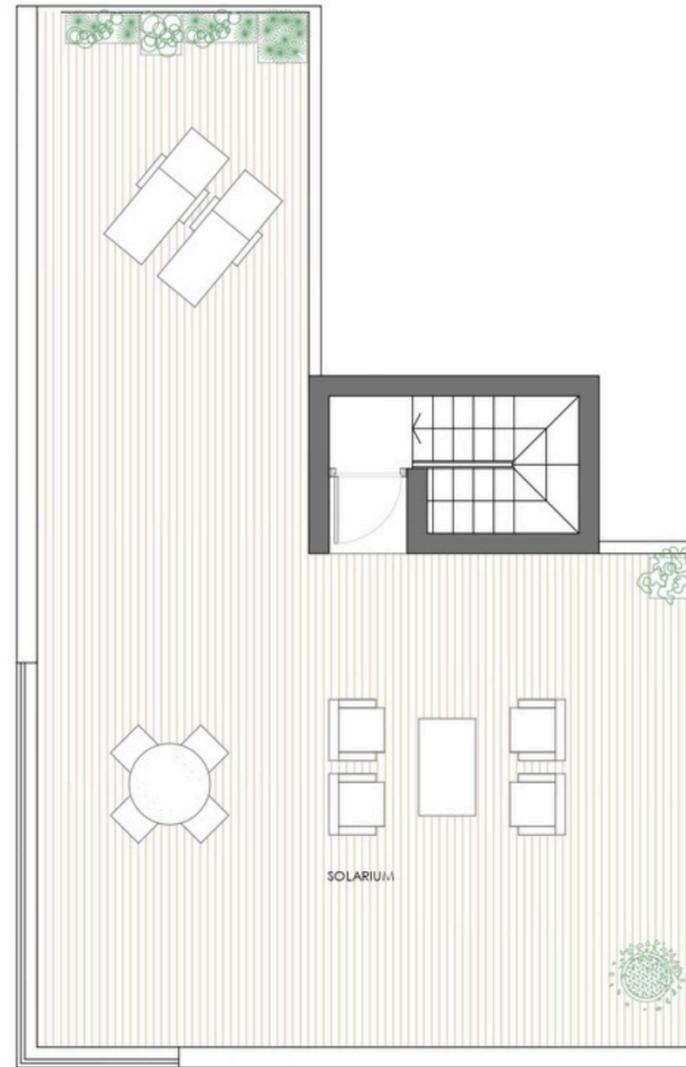

Planta tipo

Hall	4.63 m2
Salón - Comedor - Cocina	28.79 m2
Distribuidor	6.30 m2
Dormitorio 01	12.90 m2
Dormitorio 02	7.96 m2
Dormitorio 03	8.12 m2
Baño 01	4.09 m2
Baño 02	3.53 m2
Escalera	5.18 m2

Total Sup. útiles interior 81.50 m2

Terraza cubierta 9.10 m2

Terraza descubierta 72.74 m2



Total Sup. útiles exterior 81.84 m2

Útil + t. cubierta + t. descubierta 163.34 m2

SCEC + t. cubierta + t. descubierta 200.10 m2



ESCALA: 1/75

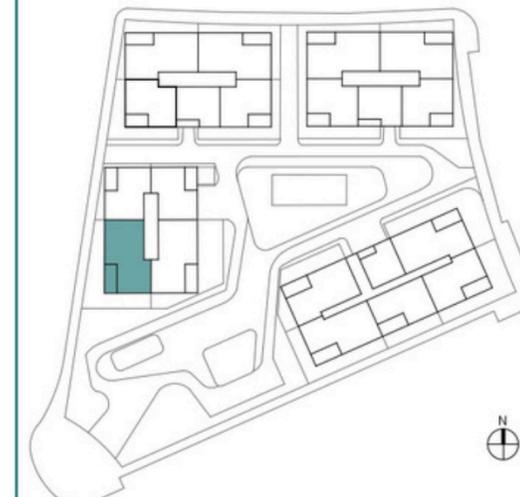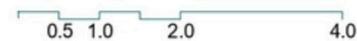

Documento informativo no contractual. Las superficies son aproximadas y serán las que resulten de la ejecución de la obra. La vivienda incluye lo especificado en la memoria de calidades. La distribución del mobiliario de cocina es orientativo. El amueblamiento es ficticio teniendo validez a efectos decorativos.

PLANO VIVIENDA TIPO B1-P03-VA




Bloque 1 - P03 - Vivienda B

3 habitaciones y 2 baños

TERRAZAS DEL
PUIG RESIDENCIAL

Viviendas en bloque
Manzana 20. SC-2 "Ronda Nord"
El Puig de Santa María

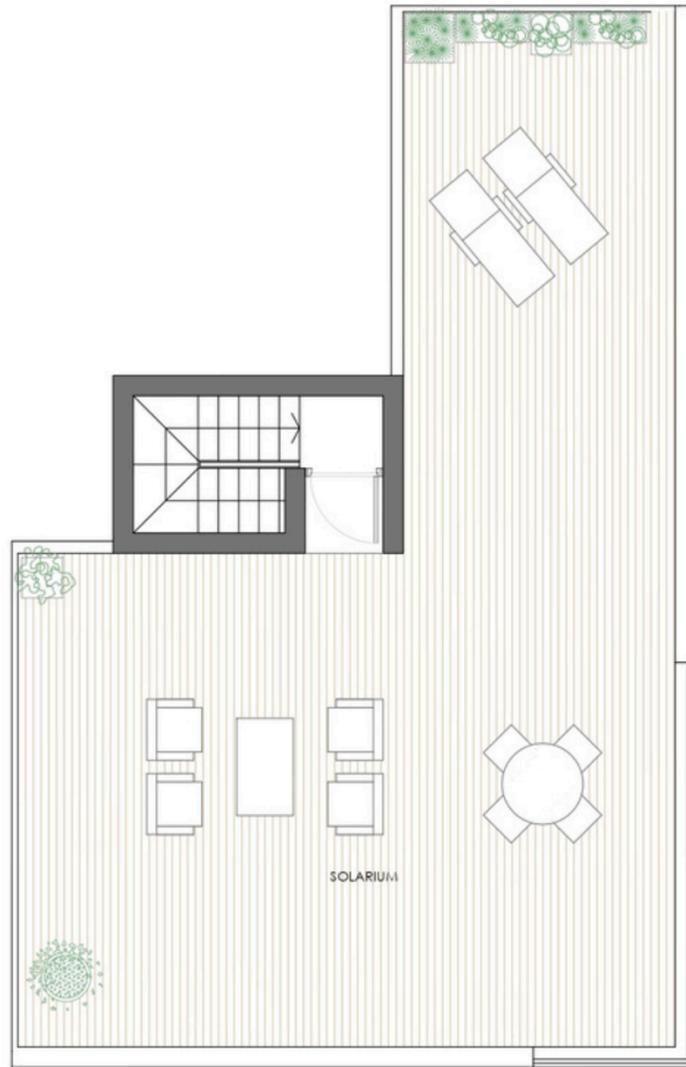

Planta tipo

Hall	4.63 m2
Salón - Comedor - Cocina	28.79 m2
Distribuidor	6.30 m2
Dormitorio 01	12.90 m2
Dormitorio 02	7.96 m2
Dormitorio 03	8.12 m2
Baño 01	4.09 m2
Baño 02	3.53 m2
Escalera	5.18 m2

Total Sup. útiles interior 81.50 m2

Terraza cubierta 9.10 m2

Terraza descubierta 72.74 m2


Total Sup. útiles exterior 81.84 m2

Útil + t. cubierta + t. descubierta 163.34 m2

SCEC + t. cubierta + t. descubierta 200.10 m2



ESCALA: 1/75

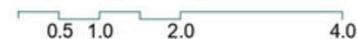

Documento informativo no contractual. Las superficies son aproximadas y serán las que resulten de la ejecución de la obra. La vivienda incluye lo especificado en la memoria de calidades. La distribución del mobiliario de cocina es orientativo. El amueblamiento es ficticio teniendo validez a efectos decorativos.

PLANO VIVIENDA TIPO B1-P03-VB




Bloque 1 - P03 - Vivienda C

2 habitaciones y 2 baños

TERRAZAS DEL
PUIG RESIDENCIAL

Viviendas en bloque
Manzana 20. SC-2 "Ronda Nord"
El Puig de Santa María

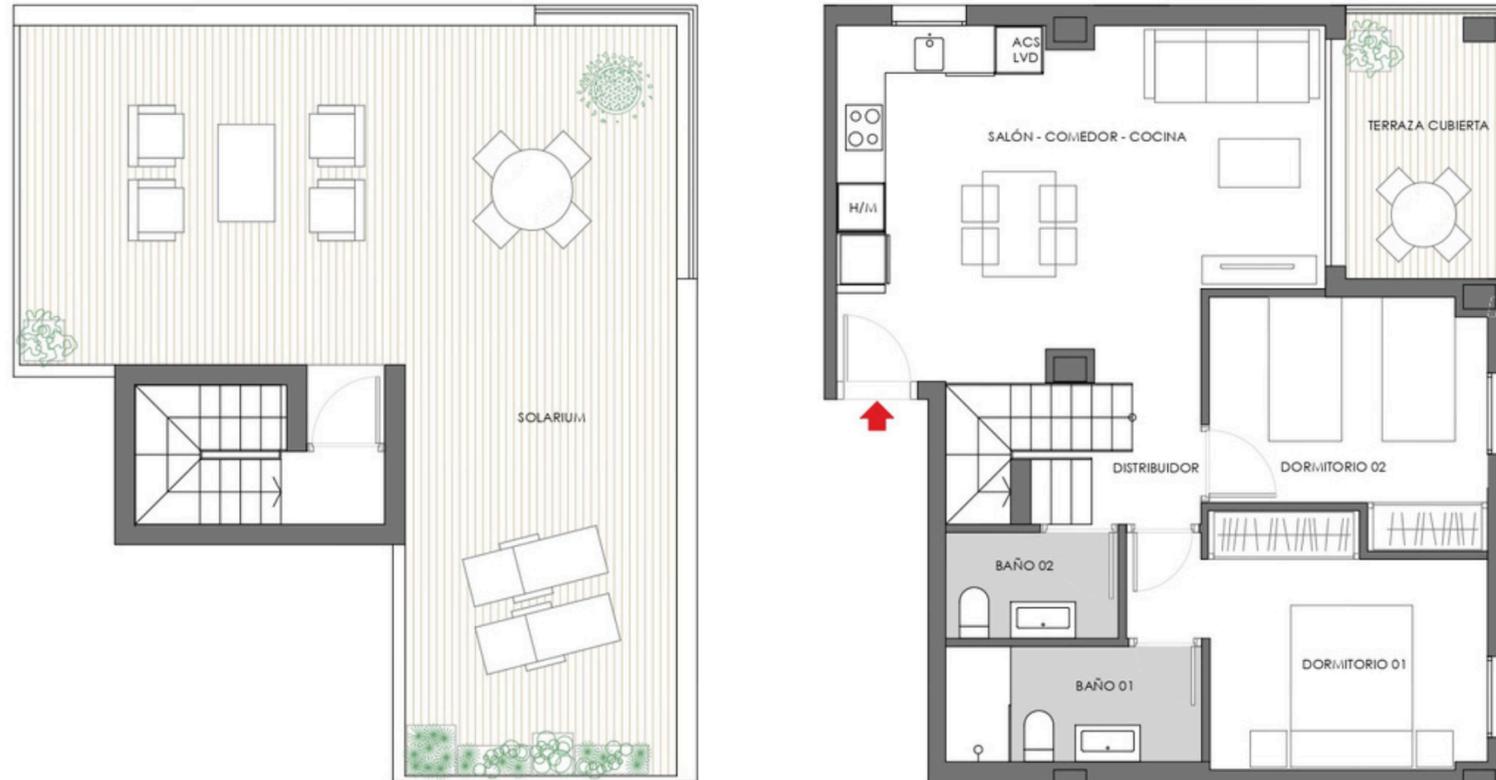

Planta tipo

Salón - Comedor - Cocina	23.80 m2
Distribuidor	3.38 m2
Dormitorio 01	11.20 m2
Dormitorio 02	9.40 m2
Baño 01	4.49 m2
Baño 02	2.78 m2
Escalera	5.25m2

Total Sup. útiles interior 60.50 m2


Terraza cubierta 6.10 m2

Terraza descubierta 51.91 m2

Total Sup. útiles exterior 58.01 m2

Útil + t. cubierta + t. descubierta 118.51 m2

SCEC + t. cubierta + t. descubierta 148.43 m2

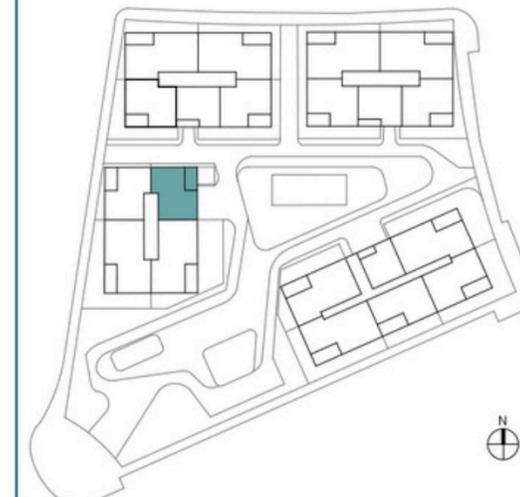

ESCALA: 1/75



Documento informativo no contractual. Las superficies son aproximadas y serán las que resulten de la ejecución de la obra. La vivienda incluye lo especificado en la memoria de calidades. La distribución del mobiliario de cocina es orientativo. El amueblamiento es ficticio teniendo validez a efectos decorativos.

PLANO VIVIENDA TIPO B1-P03-VC




Bloque 1 - P03 - Vivienda D

2 habitaciones y 2 baños

TERRAZAS DEL
PUIG RESIDENCIAL

Viviendas en bloque
Manzana 20. SC-2 "Ronda Nord"
El Puig de Santa María

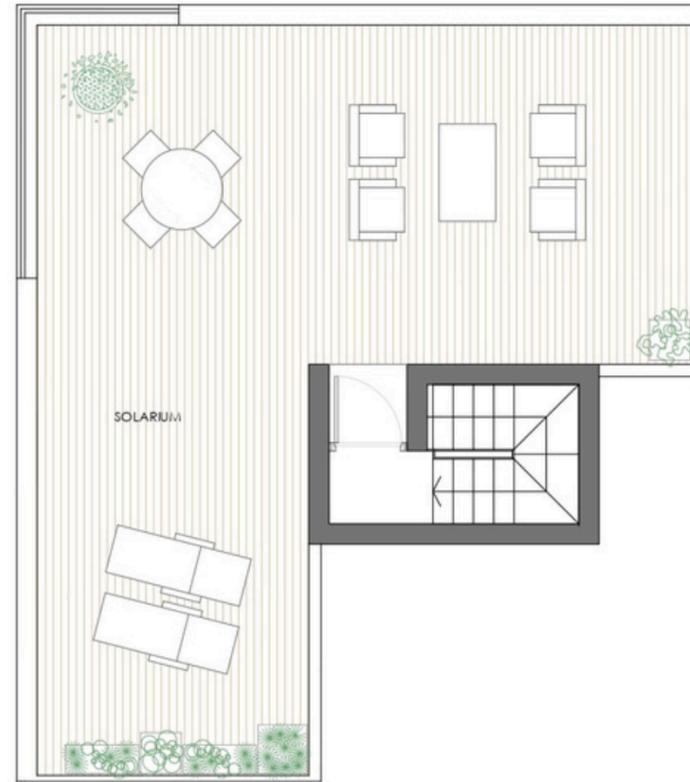

Planta tipo

Salón - Comedor - Cocina	23.80 m2
Distribuidor	3.38 m2
Dormitorio 01	11.30 m2
Dormitorio 02	9.50 m2
Baño 01	4.49 m2
Baño 02	2.78 m2
Escalera	5.25 m2

Total Sup. útiles interior 60.50 m2

Terraza cubierta 6.10 m2

Terraza descubierta 51.91 m2



Total Sup. útiles exterior 58.01 m2

Útil + t. cubierta + t. descubierta 118.51 m2

SCEC + t. cubierta + t. descubierta 148.43 m2



ESCALA: 1/75

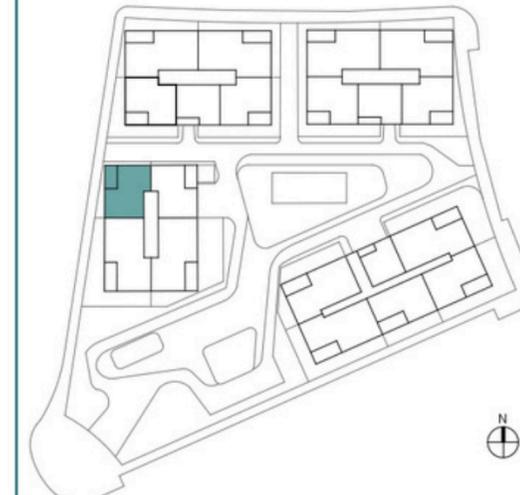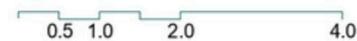

Documento informativo no contractual. Las superficies son aproximadas y serán las que resulten de la ejecución de la obra. La vivienda incluye lo especificado en la memoria de calidades. La distribución del mobiliario de cocina es orientativo. El amueblamiento es ficticio teniendo validez a efectos decorativos.

PLANO VIVIENDA TIPO B1-P03-VD




Bloque 2 - P00 - Vivienda A

3 habitaciones y 2 baños

TERRAZAS DEL
PUIG RESIDENCIAL

Viviendas en bloque
Manzana 20. SC-2 "Ronda Nord"
El Puig de Santa María

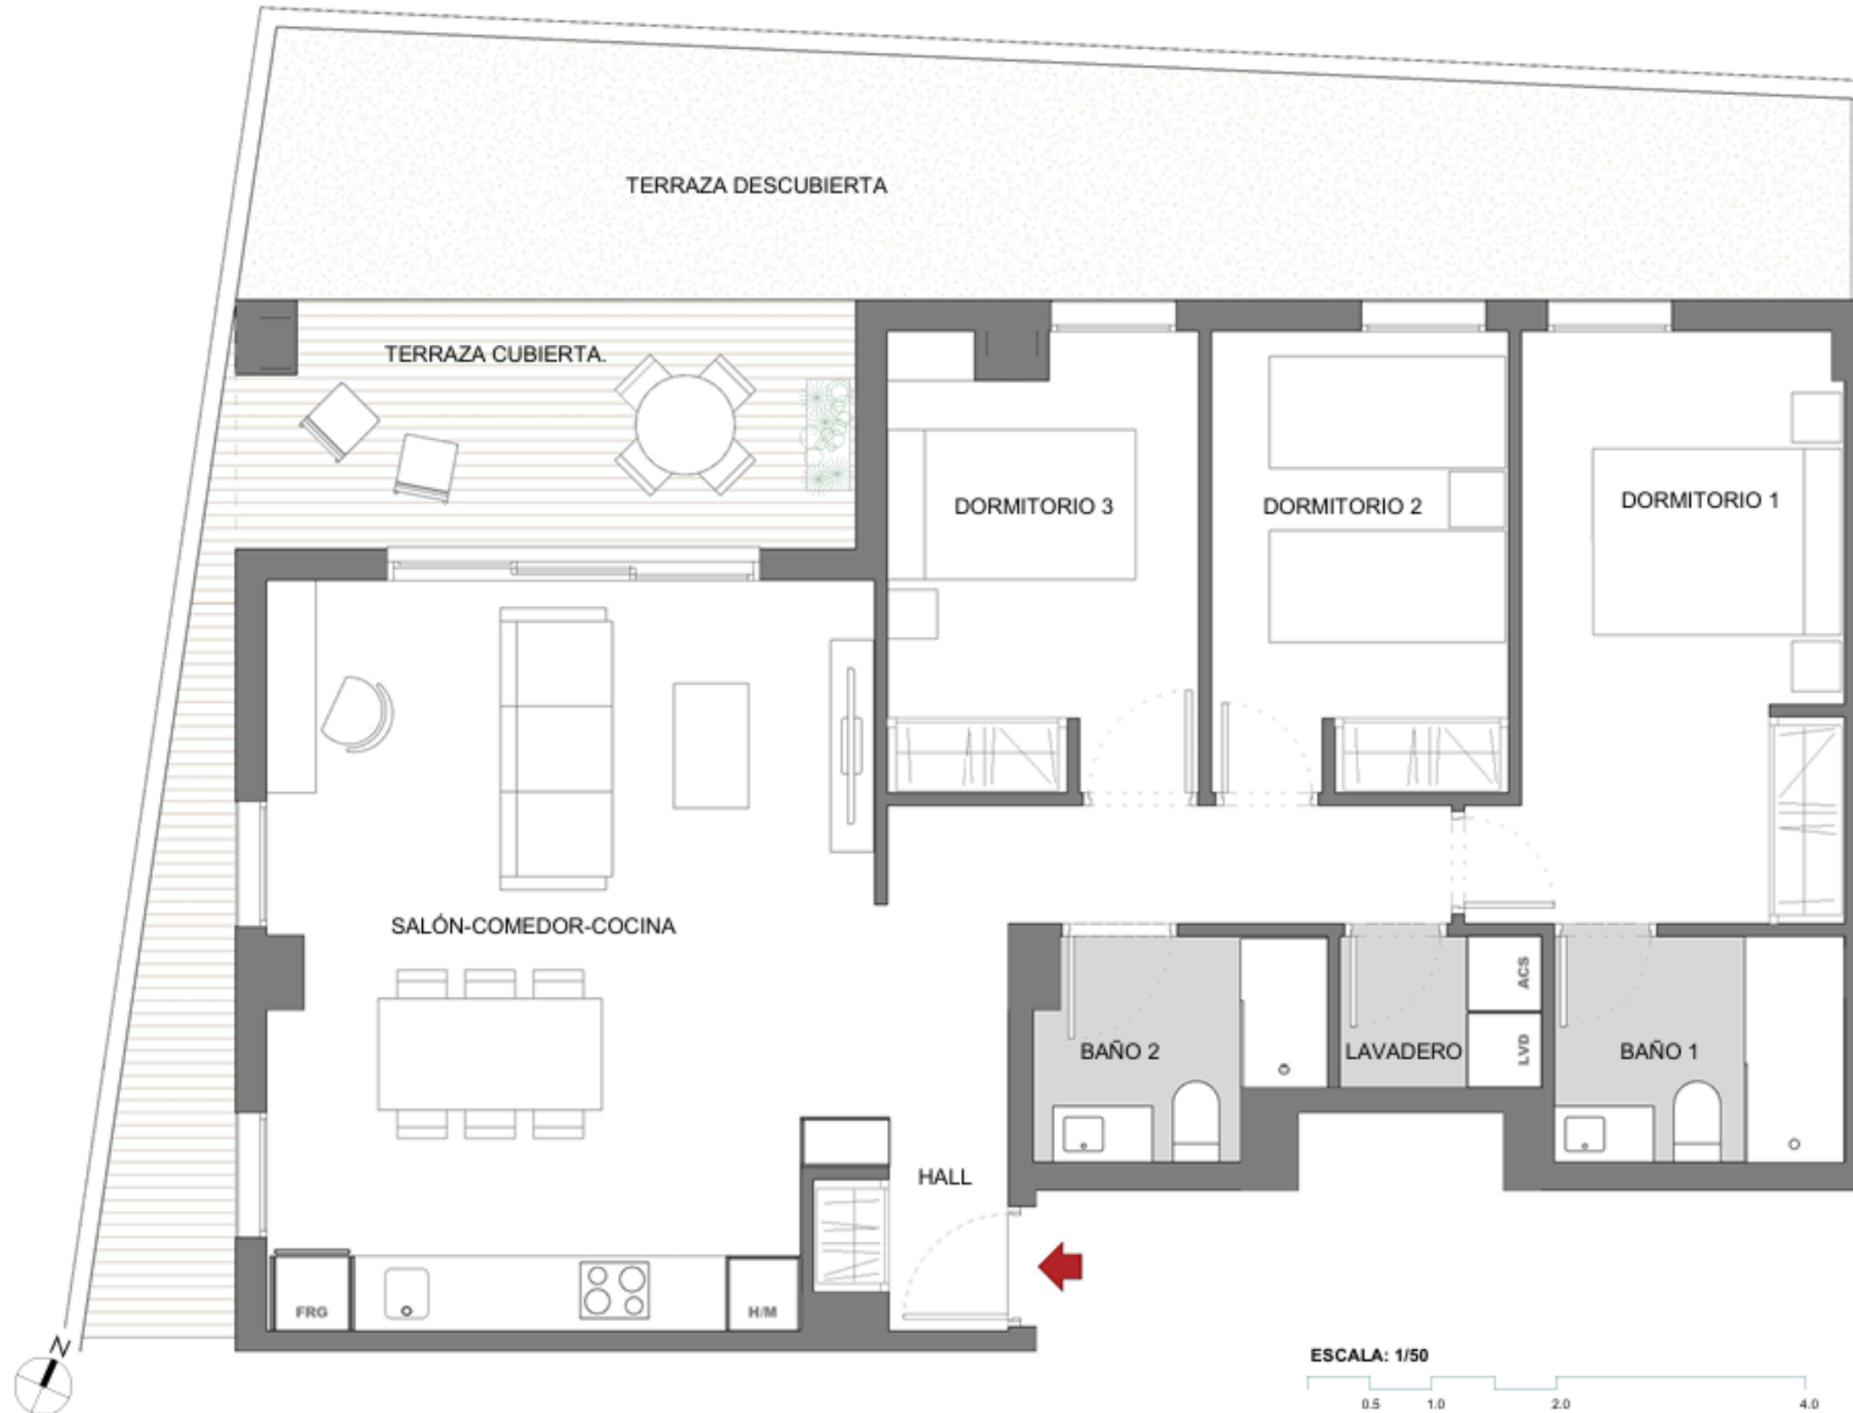

Planta tipo

Hall	3,74 m ²
Salón-Comedor-Cocina	28,78 m ²
Distribuidor	4,32 m ²
Dormitorio 01	12,74 m ²
Dormitorio 02	8,83 m ²
Dormitorio 03	9,01 m ²
Baño 01	4,24 m ²
Baño 02	3,75 m ²
Lavadero	1,98 m ²

Total Sup. útiles interior 77,67 m²

Terraza cubierta	9,69 m ²
Terraza descubierta	29,64 m ²

Total Sup. útiles exterior 39,33 m²

Útil + t. cubierta + t. descubierta 117 m²

SCEC + t. cubierta + t. descubierta 146,05 m²



Documento informativo no contractual. Las superficies son aproximadas y serán las que resulten de la ejecución de la obra. La vivienda incluye lo especificado en la memoria de calidades. La distribución del mobiliario de cocina es orientativo. El amueblamiento es ficticio teniendo validez a efectos decorativos.

**PLANO
VIVIENDA
TIPO B2-P00-A**




Bloque 2 - P00 - Vivienda B

2 habitaciones y 2 baños

TERRAZAS DEL
PUIG RESIDENCIAL

Viviendas en bloque
Manzana 20. SC-2 "Ronda Nord"
El Puig de Santa María

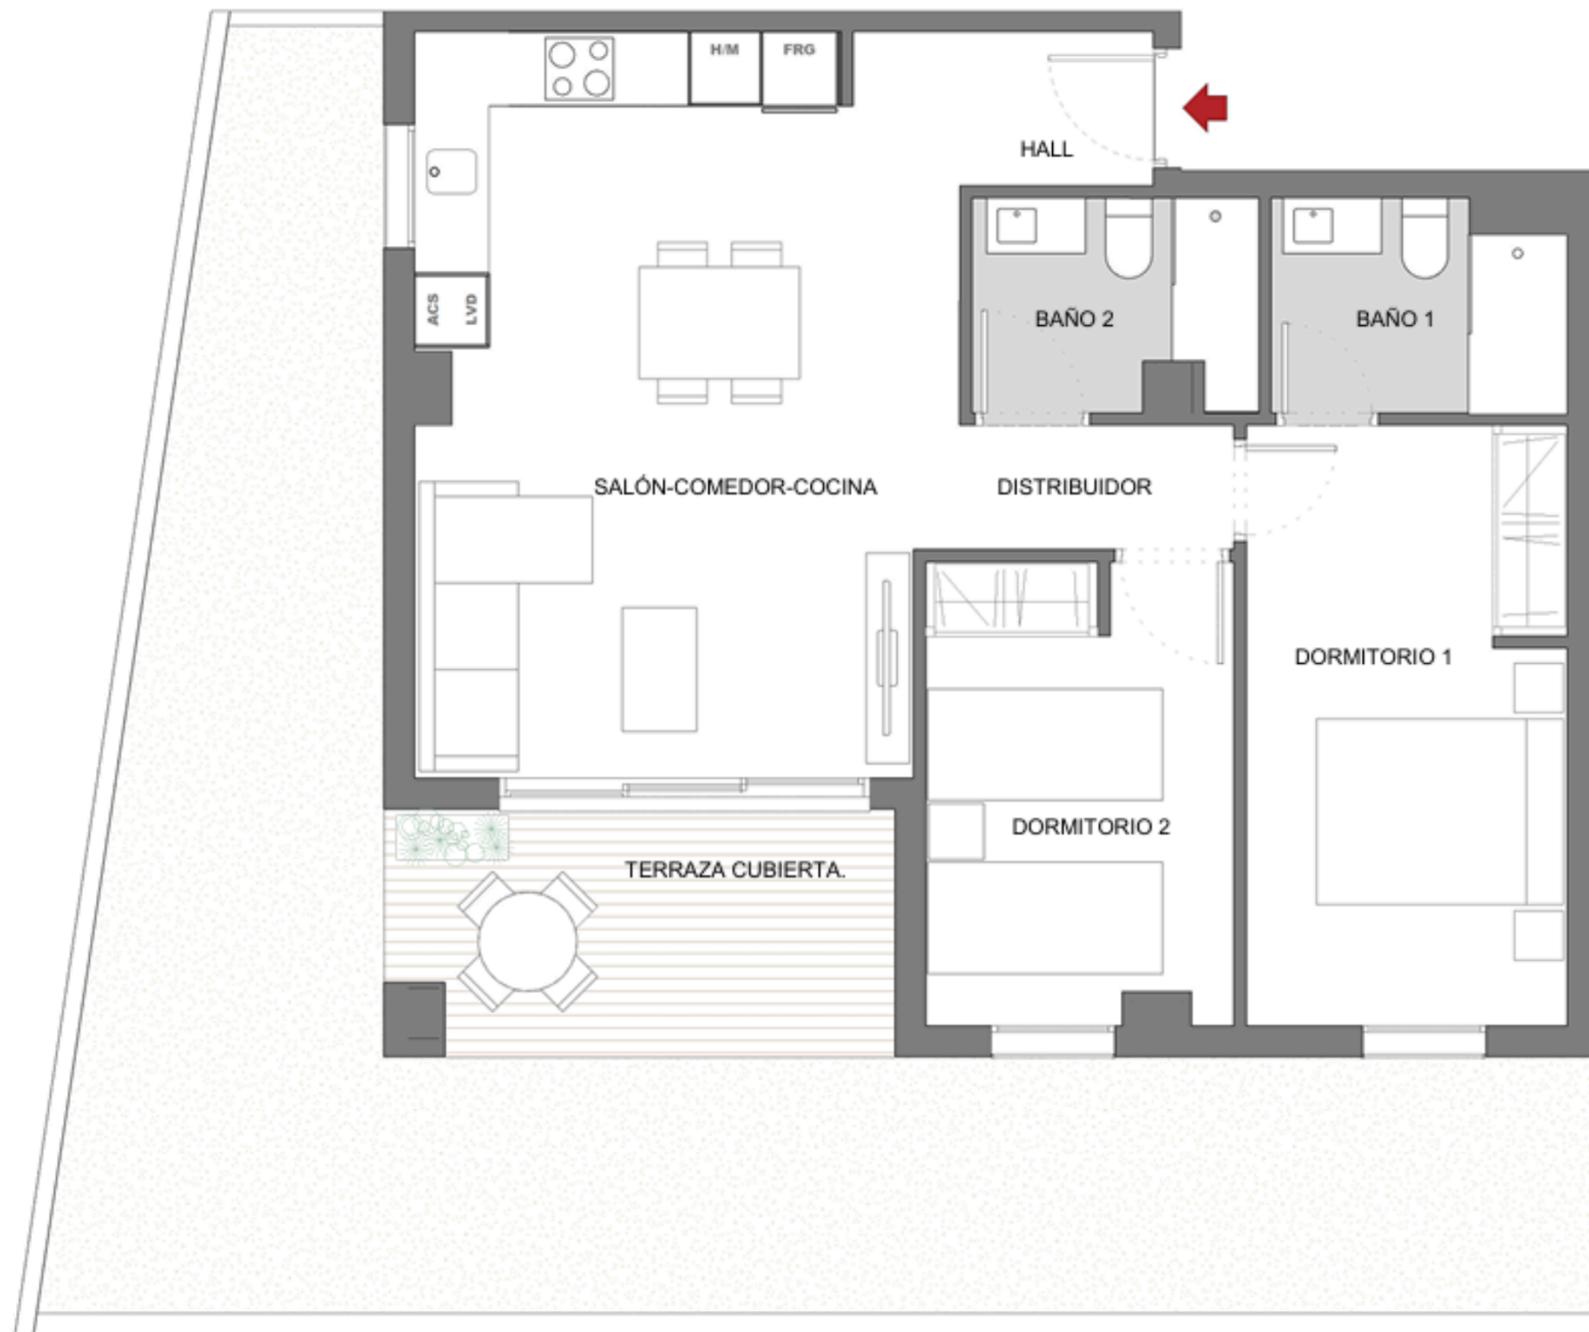

Planta tipo

Hall	1,95 m ²
Salón-Comedor-Cocina	25,65 m ²
Distribuidor	2,22 m ²
Dormitorio 01	12,54 m ²
Dormitorio 02	9,13 m ²
Baño 01	3,92 m ²
Baño 02	3,81 m ²

Total Sup. útiles interior 59,12 m²

Terraza cubierta	7,46 m ²
Terraza descubierta	41,73 m ²

Total Sup. útiles exterior 49,92 m²

Útil + t. cubierta + t. descubierta 109,04 m²

SCEC + t. cubierta + t. descubierta 134,18 m²



Documento informativo no contractual. Las superficies son aproximadas y serán las que resulten de la ejecución de la obra. La vivienda incluye lo especificado en la memoria de calidades. La distribución del mobiliario de cocina es orientativo. El amueblamiento es ficticio teniendo validez a efectos decorativos.

ESCALA: 1/50



PLANO VIVIENDA TIPO B2-P00-B




Bloque 2 - P00 - Vivienda C

3 habitaciones y 2 baños

TERRAZAS DEL
PUIG RESIDENCIAL

Viviendas en bloque
Manzana 20. SC-2 "Ronda Nord"
El Puig de Santa María

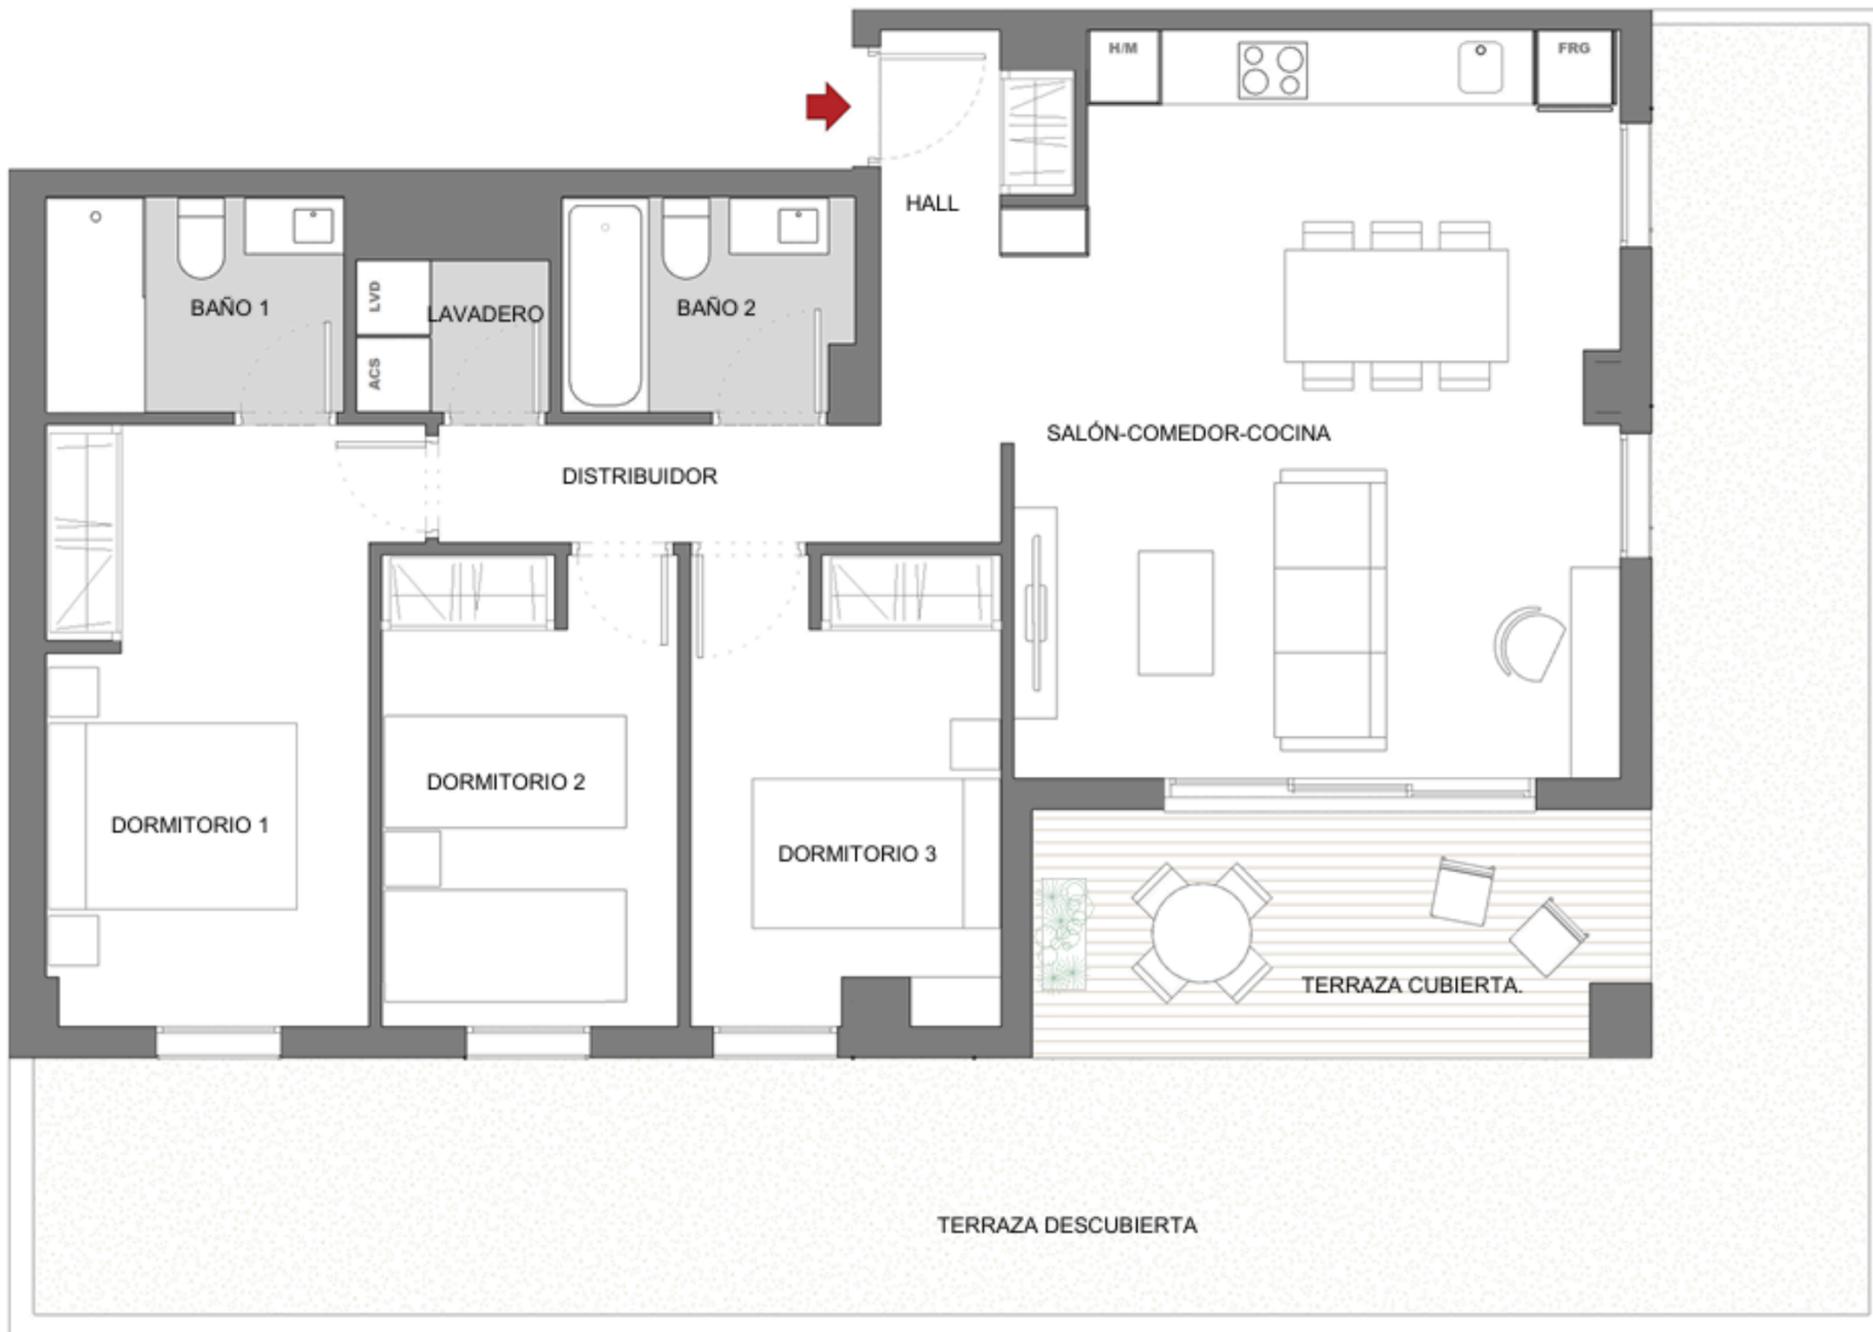

Planta tipo

Hall	3,81 m ²
Salón-Comedor-Cocina	28,60 m ²
Distribuidor	4,33 m ²
Dormitorio 01	12,98 m ²
Dormitorio 02	9,05 m ²
Dormitorio 03	9,26 m ²
Baño 01	4,17 m ²
Baño 02	3,99 m ²
Lavadero	1,91 m ²

Total Sup. útiles interior 78,35 m²

Terraza cubierta	9,10 m ²
Terraza descubierta	45,23 m ²

Total Sup. útiles exterior 54,83 m²

Útil + t. cubierta + t. descubierta 133,18 m²

SCEC + t. cubierta + t. descubierta 164,23 m²



ESCALA: 1/50



Documento informativo no contractual. Las superficies son aproximadas y serán las que resulten de la ejecución de la obra. La vivienda incluye lo especificado en la memoria de calidades. La distribución del mobiliario de cocina es orientativo. El amueblamiento es ficticio teniendo validez a efectos decorativos.

PLANO VIVIENDA TIPO B2-P00-C




Bloque 2 - P00 - Vivienda D

3 habitaciones y 2 baños

TERRAZAS DEL
PUIG RESIDENCIAL

Viviendas en bloque
Manzana 20. SC-2 "Ronda Nord"
El Puig de Santa María

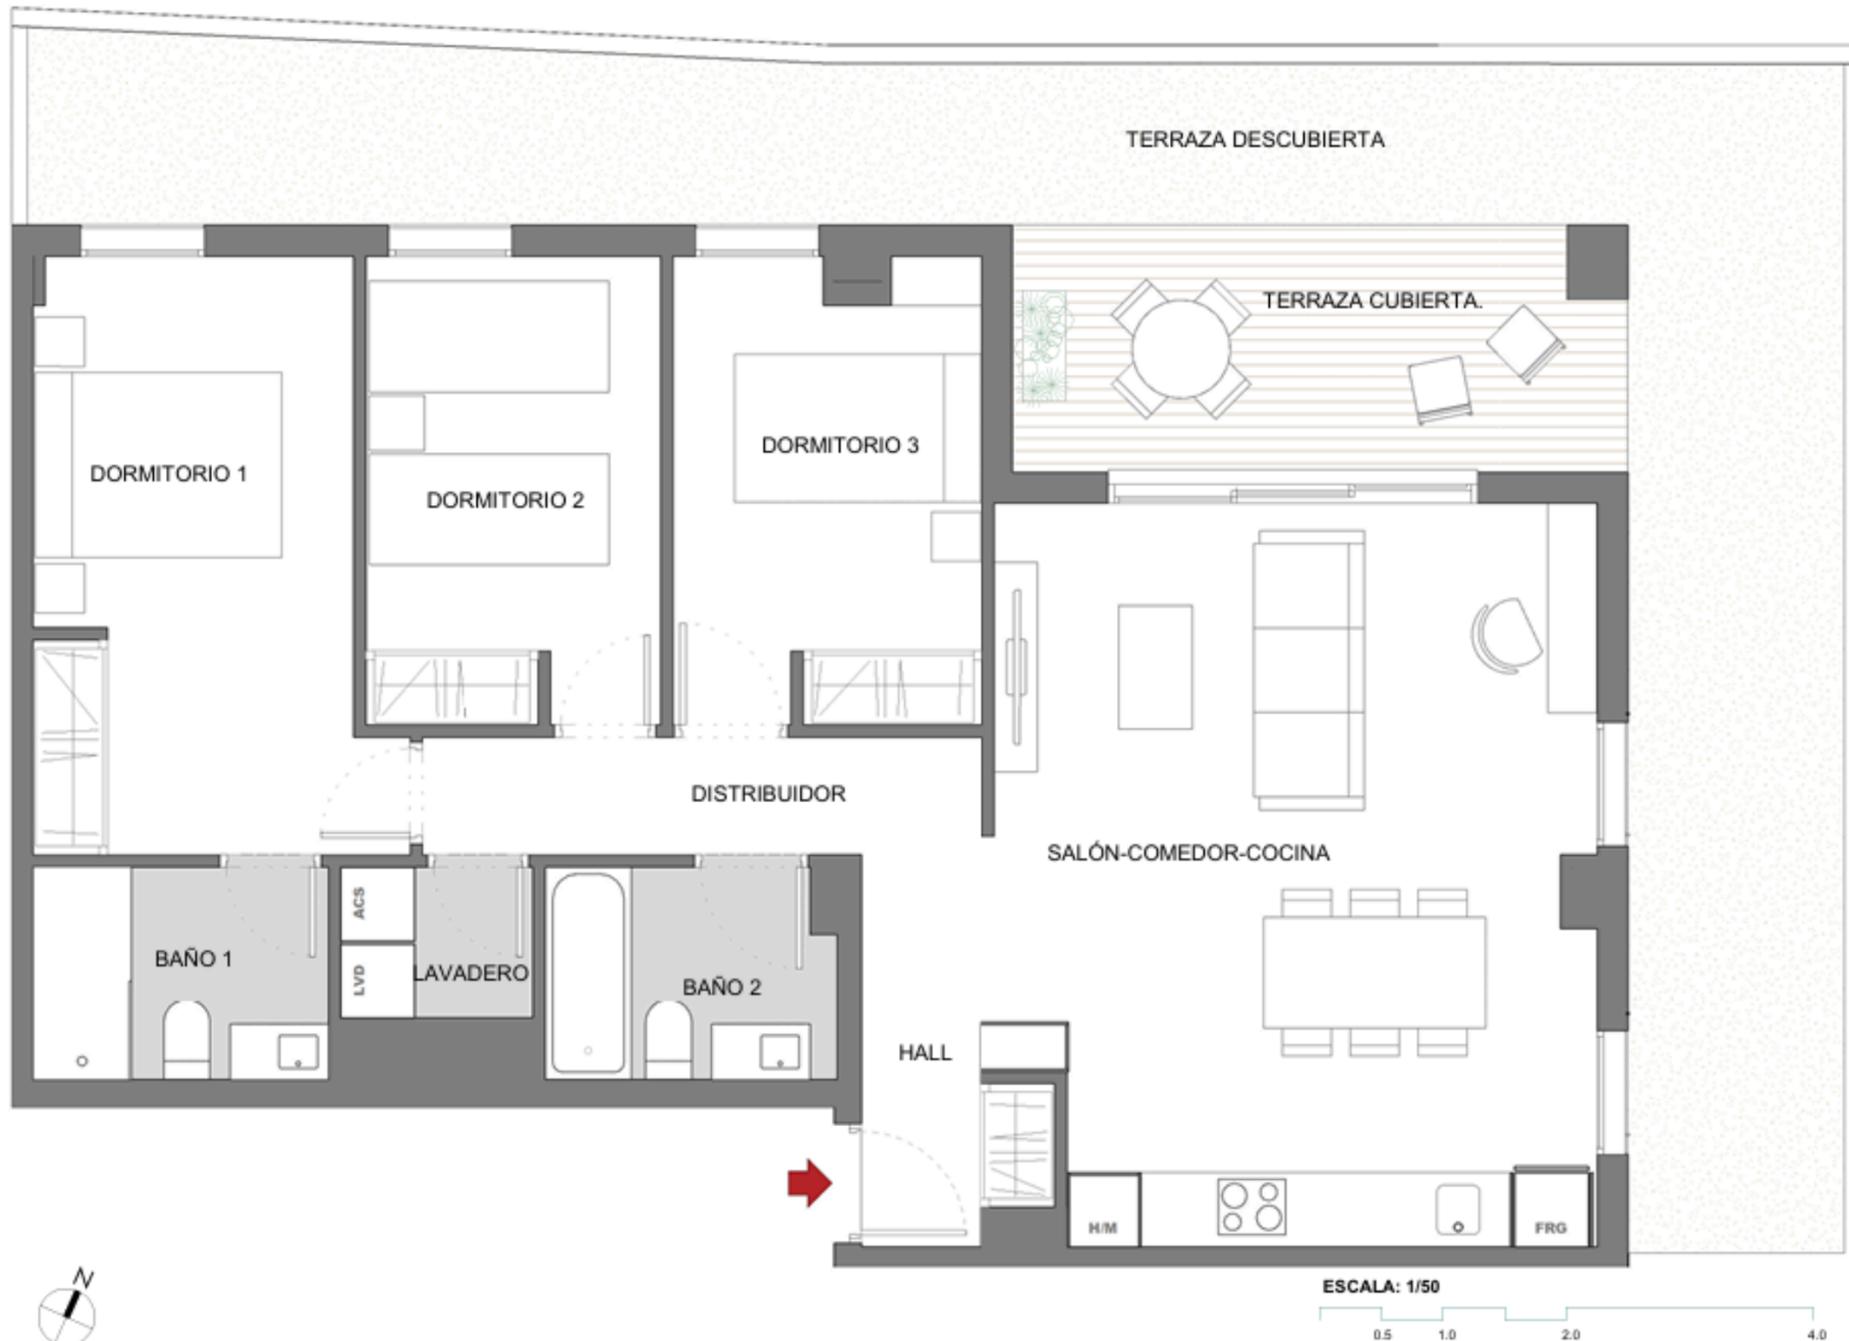

Planta tipo

Hall	3,81 m ²
Salón-Comedor-Cocina	28,60 m ²
Distribuidor	4,33 m ²
Dormitorio 01	12,98 m ²
Dormitorio 02	9,05 m ²
Dormitorio 03	9,26 m ²
Baño 01	4,14 m ²
Baño 02	3,96 m ²
Lavadero	1,91 m ²

Total Sup. útiles interior 78,35 m²

Terraza cubierta 9,10 m²

Terraza descubierta 34,91 m²

Total Sup. útiles exterior 58,69 m²

Útil + t. cubierta + t. descubierta 137,04 m²

SCEC + t. cubierta + t. descubierta 152,72 m²



Documento informativo no contractual. Las superficies son aproximadas y serán las que resulten de la ejecución de la obra. La vivienda incluye lo especificado en la memoria de calidades. La distribución del mobiliario de cocina es orientativo. El amueblamiento es ficticio teniendo validez a efectos decorativos.

PLANO VIVIENDA TIPO B2-P00-D



Planta tipo

Hall	3,74 m ²
Salón-Comedor-Cocina	28,78 m ²
Distribuidor	4,32 m ²
Dormitorio 01	12,74 m ²
Dormitorio 02	8,83 m ²
Dormitorio 03	9,01 m ²
Baño 01	4,24 m ²
Baño 02	3,75 m ²
Lavadero	1,98 m ²

Total Sup. útiles interior 77,67 m²

Terraza cubierta 9,11 m²

Total Sup. útiles exterior 9,11 m²

Útil + t. cubierta + t. descubierta 86,78 m²

SCEC + t. cubierta + t. descubierta 112,58 m²



ESCALA: 1/50



Documento informativo no contractual. Las superficies son aproximadas y serán las que resulten de la ejecución de la obra. La vivienda incluye lo especificado en la memoria de calidades. La distribución del mobiliario de cocina es orientativo. El amueblamiento es ficticio teniendo validez a efectos decorativos.

PLANO VIVIENDA TIPO B2-P01-A



Bloque 2 - P01 - Vivienda B

2 habitaciones y 2 baños

TERRAZAS DEL
PUIG RESIDENCIAL

Viviendas en bloque
Manzana 20. SC-2 "Ronda Nord"
El Puig de Santa María



Planta tipo

Hall	1,95 m ²
Salón-Comedor-Cocina	25,65 m ²
Distribuidor	2,22 m ²
Dormitorio 01	12,54 m ²
Dormitorio 02	9,13 m ²
Baño 01	3,92 m ²
Baño 02	3,81 m ²

Total Sup. útiles interior 59,12 m²

Terraza cubierta 7,46 m²

Total Sup. útiles exterior 7,46 m²

Útil + t. cubierta + t. descubierta 66,58 m²

SCEC + t. cubierta + t. descubierta 86,72 m²



Documento informativo no contractual. Las superficies son aproximadas y serán las que resulten de la ejecución de la obra. La vivienda incluye lo especificado en la memoria de calidades. La distribución del mobiliario de cocina es orientativo. El amueblamiento es ficticio teniendo validez a efectos decorativos.

ESCALA: 1/50



PLANO VIVIENDA TIPO B2-P01-B



Bloque 2 - P01 - Vivienda C

1 habitación y 1 baño

TERRAZAS DEL
PUIG RESIDENCIAL

Viviendas en bloque
Manzana 20. SC-2 "Ronda Nord"
El Puig de Santa María



Planta tipo

Salón-Comedor-Cocina	20,74 m ²
Dormitorio 01	12,91 m ²
Baño 01	3,90 m ²


Total Sup. útiles interior 37,78 m²

Terraza cubierta 3,18 m²

Total Sup. útiles exterior 3,18 m²

Útil + t. cubierta + t. descubierta 40,96 m²

SCEC + t. cubierta + t. descubierta 53,46 m²

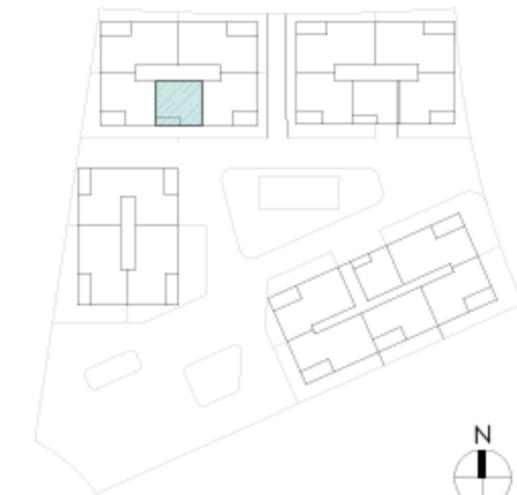

Documento informativo no contractual. Las superficies son aproximadas y serán las que resulten de la ejecución de la obra. La vivienda incluye lo especificado en la memoria de calidades. La distribución del mobiliario de cocina es orientativo. El amueblamiento es ficción teniendo validez a efectos decorativos.

ESCALA: 1/50



PLANO VIVIENDA TIPO B2-P01-C



Planta tipo

Hall	3,81 m ²
Salón-Comedor-Cocina	28,60 m ²
Distribuidor	4,33 m ²
Dormitorio 01	12,98 m ²
Dormitorio 02	9,05 m ²
Dormitorio 03	9,26 m ²
Baño 01	4,14 m ²
Baño 02	3,96 m ²
Lavadero	1,91 m ²

Total Sup. útiles interior 59,12 m²

Terraza cubierta 7,46 m²

Total Sup. útiles exterior 7,46 m²

Útil + t. cubierta + t. descubierta 66,58 m²

SCEC + t. cubierta + t. descubierta 86,72 m²



Documento informativo no contractual. Las superficies son aproximadas y serán las que resulten de la ejecución de la obra. La vivienda incluye lo especificado en la memoria de calidades. La distribución del mobiliario de cocina es orientativo. El amueblamiento es ficticio teniendo validez a efectos decorativos.

ESCALA: 1/50



PLANO VIVIENDA TIPO B2-P01-D




Bloque 2 - P01 - Vivienda E

3 habitaciones y 2 baños

TERRAZAS DEL
PUIG RESIDENCIAL

Viviendas en bloque
Manzana 20. SC-2 "Ronda Nord"
El Puig de Santa María

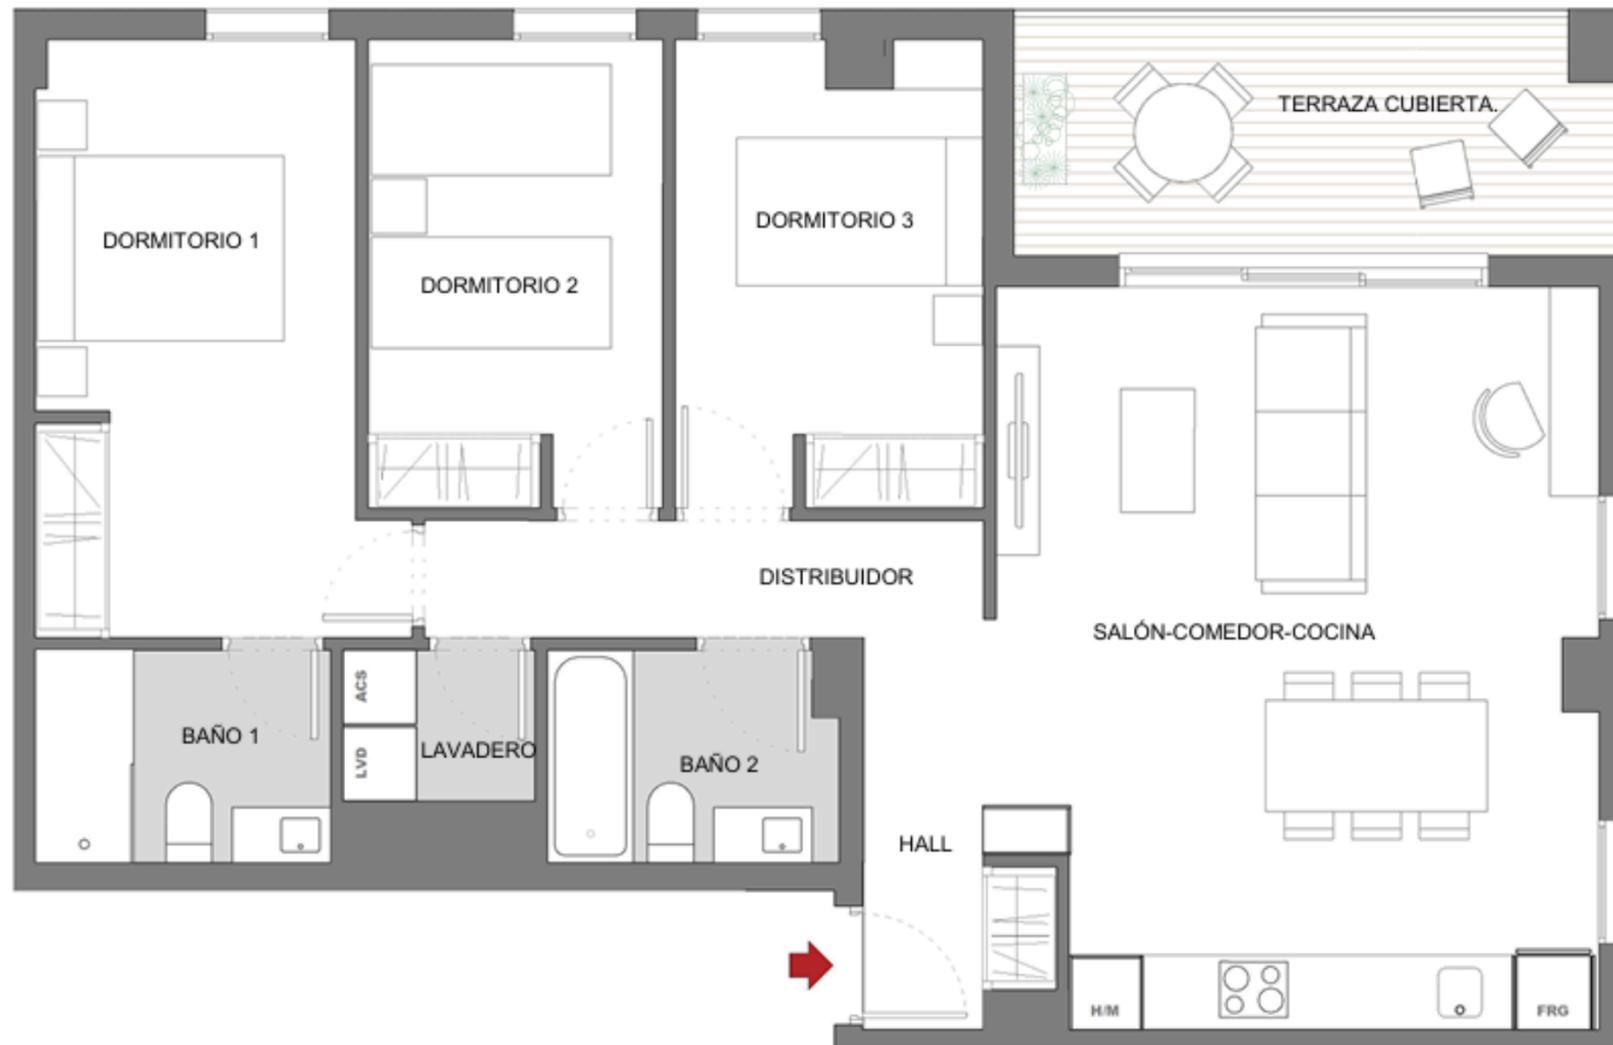

Planta tipo

Hall	3,81 m ²
Salón-Comedor-Cocina	28,60 m ²
Distribuidor	4,33 m ²
Dormitorio 01	12,98 m ²
Dormitorio 02	9,05 m ²
Dormitorio 03	9,26 m ²
Baño 01	4,14 m ²
Baño 02	3,96 m ²
Lavadero	1,91 m ²

Total Sup. útiles interior 78,35 m²

Terraza cubierta 9,11 m²

Total Sup. útiles exterior 9,11 m²

Útil + t. cubierta + t. descubierta 87,46 m²

SCEC + t. cubierta + t. descubierta 113,17 m²



Documento informativo no contractual. Las superficies son aproximadas y serán las que resulten de la ejecución de la obra. La vivienda incluye lo especificado en la memoria de calidades. La distribución del mobiliario de cocina es orientativo. El amueblamiento es ficticio teniendo validez a efectos decorativos.

ESCALA: 1/50



PLANO VIVIENDA TIPO B2-P01-E



Bloque 2 - P02 - Vivienda A

3 habitaciones y 2 baños

TERRAZAS DEL
PUIG RESIDENCIAL

Viviendas en bloque
Manzana 20. SC-2 "Ronda Nord"
El Puig de Santa María



Planta tipo

Hall	3,74 m ²
Salón-Comedor-Cocina	28,78 m ²
Distribuidor	4,32 m ²
Dormitorio 01	12,74 m ²
Dormitorio 02	8,83 m ²
Dormitorio 03	9,01 m ²
Baño 01	4,24 m ²
Baño 02	3,75 m ²
Lavadero	1,98 m ²

Total Sup. útiles interior 77,67 m²

Terraza cubierta 9,11 m²

Total Sup. útiles exterior 9,11 m²

Útil + t. cubierta + t. descubierta 86,78 m²

SCEC + t. cubierta + t. descubierta 112,58 m²



Documento informativo no contractual. Las superficies son aproximadas y serán las que resulten de la ejecución de la obra. La vivienda incluye lo especificado en la memoria de calidades. La distribución del mobiliario de cocina es orientativo. El amueblamiento es ficticio teniendo validez a efectos decorativos.

ESCALA: 1/50

0.5 1.0 2.0 4.0

PLANO VIVIENDA TIPO B2-P02-A



Bloque 2 - P02 - Vivienda B

2 habitaciones y 2 baños

TERRAZAS DEL
PUIG RESIDENCIAL

Viviendas en bloque
Manzana 20. SC-2 "Ronda Nord"
El Puig de Santa María



Planta tipo

Hall	1,95 m ²
Salón-Comedor-Cocina	25,65 m ²
Distribuidor	2,22 m ²
Dormitorio 01	12,54 m ²
Dormitorio 02	9,13 m ²
Baño 01	3,92 m ²
Baño 02	3,81 m ²

Total Sup. útiles interior 59,12 m²

Terraza cubierta 7,46 m²

Total Sup. útiles exterior 7,46 m²

Útil + t. cubierta + t. descubierta 66,58 m²

SCEC + t. cubierta + t. descubierta 86,72 m²



Documento informativo no contractual. Las superficies son aproximadas y serán las que resulten de la ejecución de la obra. La vivienda incluye lo especificado en la memoria de calidades. La distribución del mobiliario de cocina es orientativo. El amueblamiento es ficticio teniendo validez a efectos decorativos.

ESCALA: 1/50



PLANO VIVIENDA TIPO B2-P02-B



Bloque 2 - P02 - Vivienda C

1 habitación y 1 baño

TERRAZAS DEL
PUIG RESIDENCIAL

Viviendas en bloque
Manzana 20. SC-2 "Ronda Nord"
El Puig de Santa María



Planta tipo

Salón-Comedor-Cocina	20,74 m ²
Dormitorio 01	12,91 m ²
Baño 01	3,90 m ²

Total Sup. útiles interior 37,78 m²

Terraza cubierta 3,18 m²

Total Sup. útiles exterior 3,18 m²

Útil + t. cubierta + t. descubierta 40,96 m²

SCEC + t. cubierta + t. descubierta 53,46 m²



Documento informativo no contractual. Las superficies son aproximadas y serán las que resulten de la ejecución de la obra. La vivienda incluye lo especificado en la memoria de calidades. La distribución del mobiliario de cocina es orientativo. El amueblamiento es ficticio teniendo validez a efectos decorativos.

ESCALA: 1/50



PLANO VIVIENDA TIPO B2-P02-C



Planta tipo

Hall	3,81 m ²
Salón-Comedor-Cocina	28,60 m ²
Distribuidor	4,33 m ²
Dormitorio 01	12,98 m ²
Dormitorio 02	9,05 m ²
Dormitorio 03	9,26 m ²
Baño 01	4,14 m ²
Baño 02	3,96 m ²
Lavadero	1,91 m ²


Total Sup. útiles interior 59,12 m²

Terraza cubierta 7,46 m²

Total Sup. útiles exterior 7,46 m²

Útil + t. cubierta + t. descubierta 66,58 m²

SCEC + t. cubierta + t. descubierta 86,72 m²

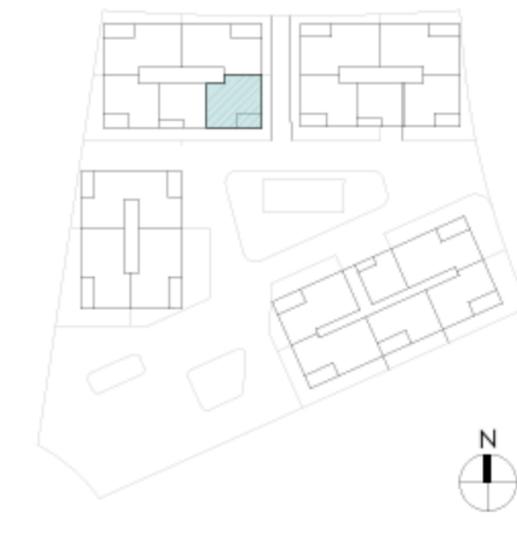

Documento informativo no contractual. Las superficies son aproximadas y serán las que resulten de la ejecución de la obra. La vivienda incluye lo especificado en la memoria de calidades. La distribución del mobiliario de cocina es orientativo. El amueblamiento es ficticio teniendo validez a efectos decorativos.

ESCALA: 1/50



PLANO VIVIENDA TIPO B2-P02-D




Bloque 2 - P02 - Vivienda E

3 habitaciones y 2 baños

TERRAZAS DEL
PUIG RESIDENCIAL

Viviendas en bloque
Manzana 20. SC-2 "Ronda Nord"
El Puig de Santa María

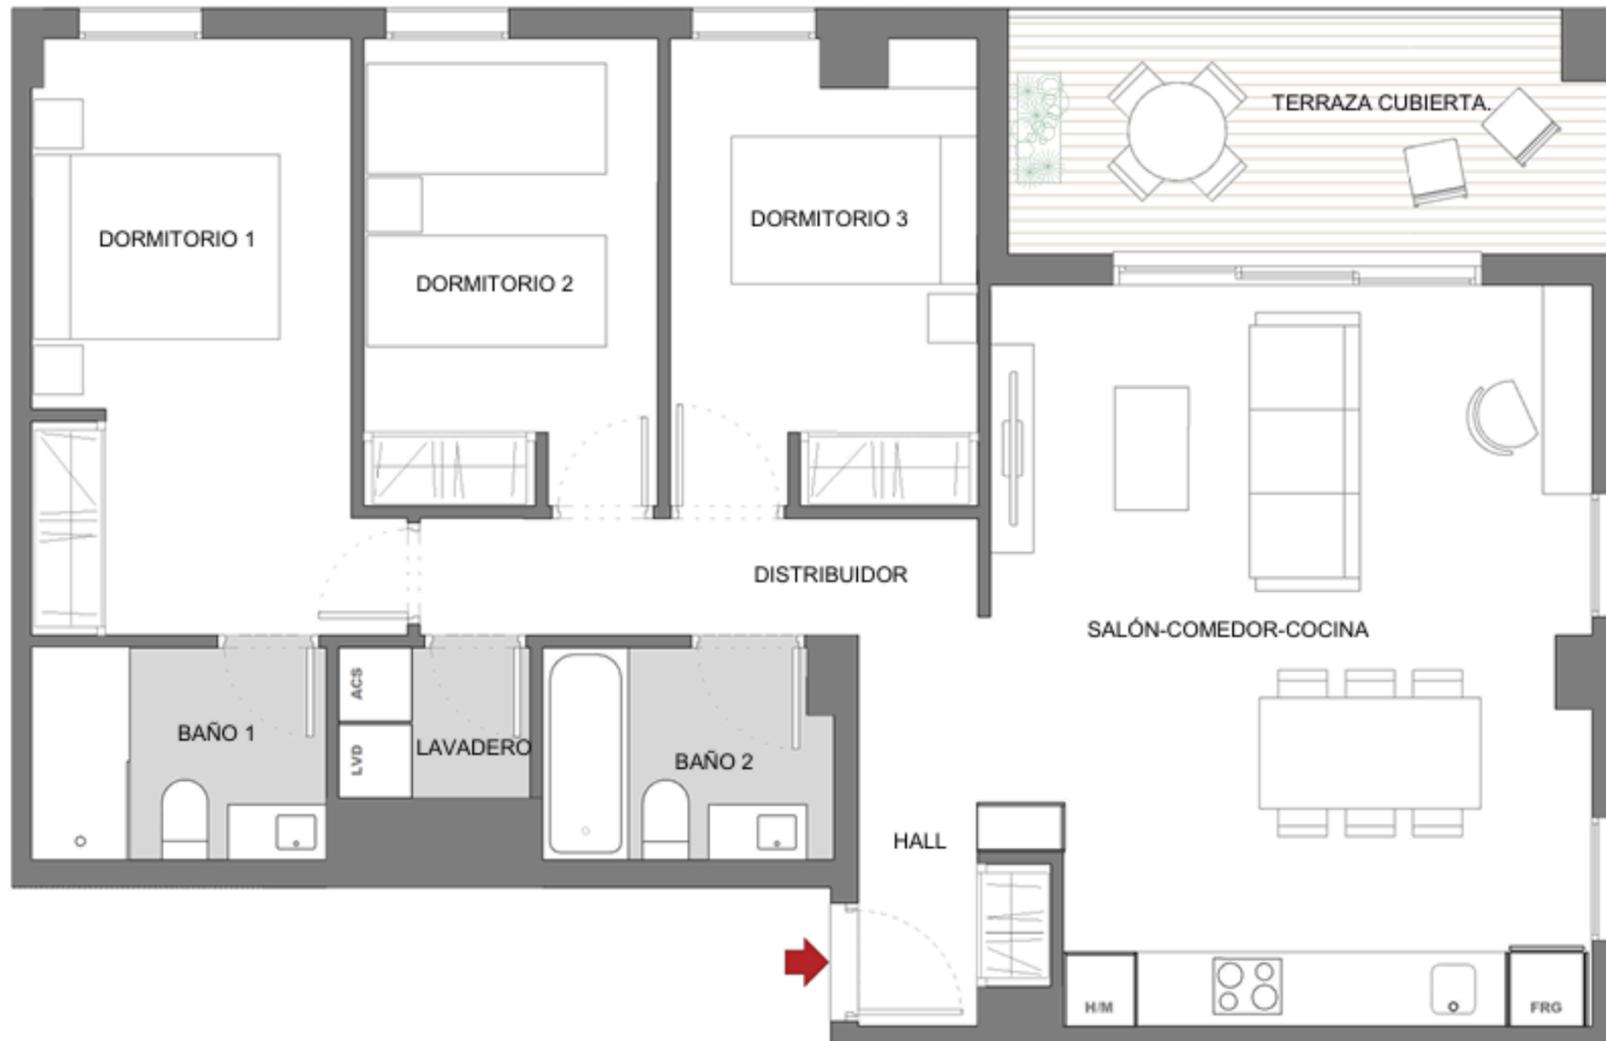

Planta tipo

Hall	3,81 m ²
Salón-Comedor-Cocina	28,60 m ²
Distribuidor	4,33 m ²
Dormitorio 01	12,98 m ²
Dormitorio 02	9,05 m ²
Dormitorio 03	9,26 m ²
Baño 01	4,14 m ²
Baño 02	3,96 m ²
Lavadero	1,91 m ²


Total Sup. útiles interior 78,35 m²

Terraza cubierta 9,11 m²

Total Sup. útiles exterior 9,11 m²

Útil + t. cubierta + t. descubierta 87,46 m²

SCEC + t. cubierta + t. descubierta 113,17 m²

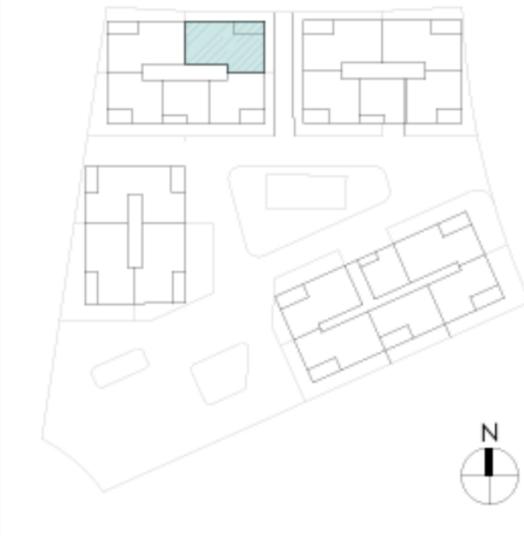

Documento informativo no contractual. Las superficies son aproximadas y serán las que resulten de la ejecución de la obra. La vivienda incluye lo especificado en la memoria de calidades. La distribución del mobiliario de cocina es orientativo. El amueblamiento es ficticio teniendo validez a efectos decorativos.

0 1 5m



PLANO VIVIENDA TIPO B2-P02-E



Bloque 2 - P03 - Vivienda A

3 habitaciones y 2 baños

TERRAZAS DEL
PUIG RESIDENCIAL

Viviendas en bloque
Manzana 20. SC-2 "Ronda Nord"
El Puig de Santa María



Planta tipo

Hall	3,86 m ²
Salón-Comedor-Cocina	29,21 m ²
Distribuidor	4,81 m ²
Dormitorio 01	12,91 m ²
Dormitorio 02	7,97 m ²
Dormitorio 03	8,11 m ²
Baño 01	4,11 m ²
Escalera	4,01 m ²
Baño 02	3,33 m ²

Total Sup. útiles interior 78,55 m²

Terraza cubierta	9,11 m ²
Terraza descubierta	71,41 m ²

Total Sup. útiles exterior 81,56 m²

Útil + t. cubierta + t. descubierta 160,11 m²

SCEC + t. cubierta + t. descubierta 199,55 m²



Documento informativo no contractual. Las superficies son aproximadas y serán las que resulten de la ejecución de la obra. La vivienda incluye lo especificado en la memoria de calidades. La distribución del mobiliario de cocina es orientativo. El amueblamiento es ficticio teniendo validez a efectos decorativos.

ESCALA: 1/75



PLANO VIVIENDA TIPO B2-P03-A



Bloque 2 - P03 - Vivienda B

3 habitaciones y 2 baños

TERRAZAS DEL
PUIG RESIDENCIAL

Viviendas en bloque
Manzana 20. SC-2 "Ronda Nord"
El Puig de Santa María



Planta tipo

Hall	3,86 m ²
Salón-Comedor-Cocina	29,21 m ²
Distribuidor	4,81 m ²
Dormitorio 01	12,91 m ²
Dormitorio 02	7,97 m ²
Dormitorio 03	8,11 m ²
Baño 01	4,11 m ²
Escalera	4,01 m ²
Baño 02	3,33 m ²

Total Sup. útiles interior 78,55 m²

Terraza cubierta	9,11 m ²
Terraza descubierta	71,41 m ²

Total Sup. útiles exterior 81,56 m²

Útil + t. cubierta + t. descubierta 160,11 m²

SCEC + t. cubierta + t. descubierta 199,82 m²



ESCALA: 1/75



Documento informativo no contractual. Las superficies son aproximadas y serán las que resulten de la ejecución de la obra. La vivienda incluye lo especificado en la memoria de calidades. La distribución del mobiliario de cocina es orientativo. El amueblamiento es ficticio teniendo validez a efectos decorativos.

PLANO VIVIENDA TIPO B2-P03-B



Bloque 2 - P03 - Vivienda C

3 habitaciones y 2 baños

TERRAZAS DEL
PUIG RESIDENCIAL

Viviendas en bloque
Manzana 20. SC-2 "Ronda Nord"
El Puig de Santa María



Planta tipo

Hall	3,86 m ²
Salón-Comedor-Cocina	29,21 m ²
Distribuidor	4,81 m ²
Dormitorio 01	12,91 m ²
Dormitorio 02	7,97 m ²
Dormitorio 03	8,11 m ²
Baño 01	4,11 m ²
Escalera	4,01 m ²
Baño 02	3,33 m ²

Total Sup. útiles interior 78,55 m²

Terraza cubierta	9,11 m ²
Terraza descubierta	71,41 m ²

Total Sup. útiles exterior 81,56 m²

Útil + t. cubierta + t. descubierta 160,11 m²

SCEC + t. cubierta + t. descubierta 199,82 m²



Documento informativo no contractual. Las superficies son aproximadas y serán las que resulten de la ejecución de la obra. La vivienda incluye lo especificado en la memoria de calidades. La distribución del mobiliario de cocina es orientativo. El amueblamiento es ficticio teniendo validez a efectos decorativos.

ESCALA: 1/75



PLANO VIVIENDA TIPO B2-P03-C



Bloque 2 - P03 - Vivienda D

3 habitaciones y 2 baños

TERRAZAS DEL
PUIG RESIDENCIAL

Viviendas en bloque
Manzana 20. SC-2 "Ronda Nord"
El Puig de Santa María



Planta tipo

Hall	3,86 m ²
Salón-Comedor-Cocina	29,21 m ²
Distribuidor	4,81 m ²
Dormitorio 01	12,91 m ²
Dormitorio 02	7,97 m ²
Dormitorio 03	8,11 m ²
Baño 01	4,11 m ²
Escalera	4,01 m ²
Baño 02	3,33 m ²


Total Sup. útiles interior 78,55 m²

Terraza cubierta	9,11 m ²
Terraza descubierta	71,41 m ²

Total Sup. útiles exterior 81,56 m²

Útil + t. cubierta + t. descubierta 160,11 m²

SCEC + t. cubierta + t. descubierta 199,82 m²

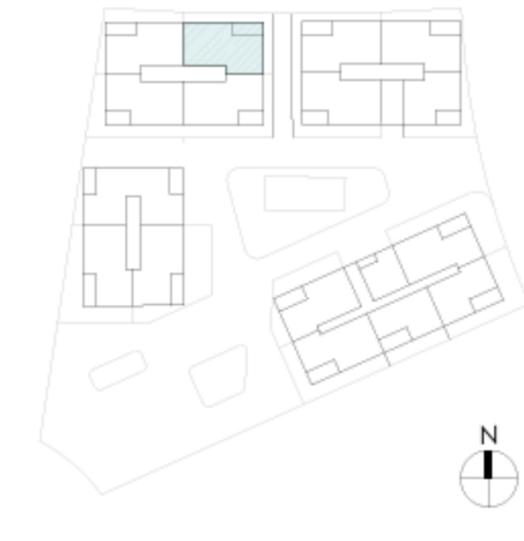

Documento informativo no contractual. Las superficies son aproximadas y serán las que resulten de la ejecución de la obra. La vivienda incluye lo especificado en la memoria de calidades. La distribución del mobiliario de cocina es orientativo. El amueblamiento es ficticio teniendo validez a efectos decorativos.

ESCALA: 1/75



PLANO VIVIENDA TIPO B2-P03-D



TU NUEVA VIDA
TE ESTÁ ESPERANDO

**CONTACTA CON
NOSOTROS**

Y TE INFORMAREMOS SIN COMPROMISO

TERRAZAS DEL
PUIG RESIDENCIAL

www.ficsa.es

terrazasdelpuig@ficsa.es

623 317 946