


# Tipología vivienda B P1 E

2 habitaciones y 2 baños



**60 VIVIENDAS**  
Dúplex, garajes y trasteros

C/ Castilla la Manxa, nº 36  
Denia - 03700

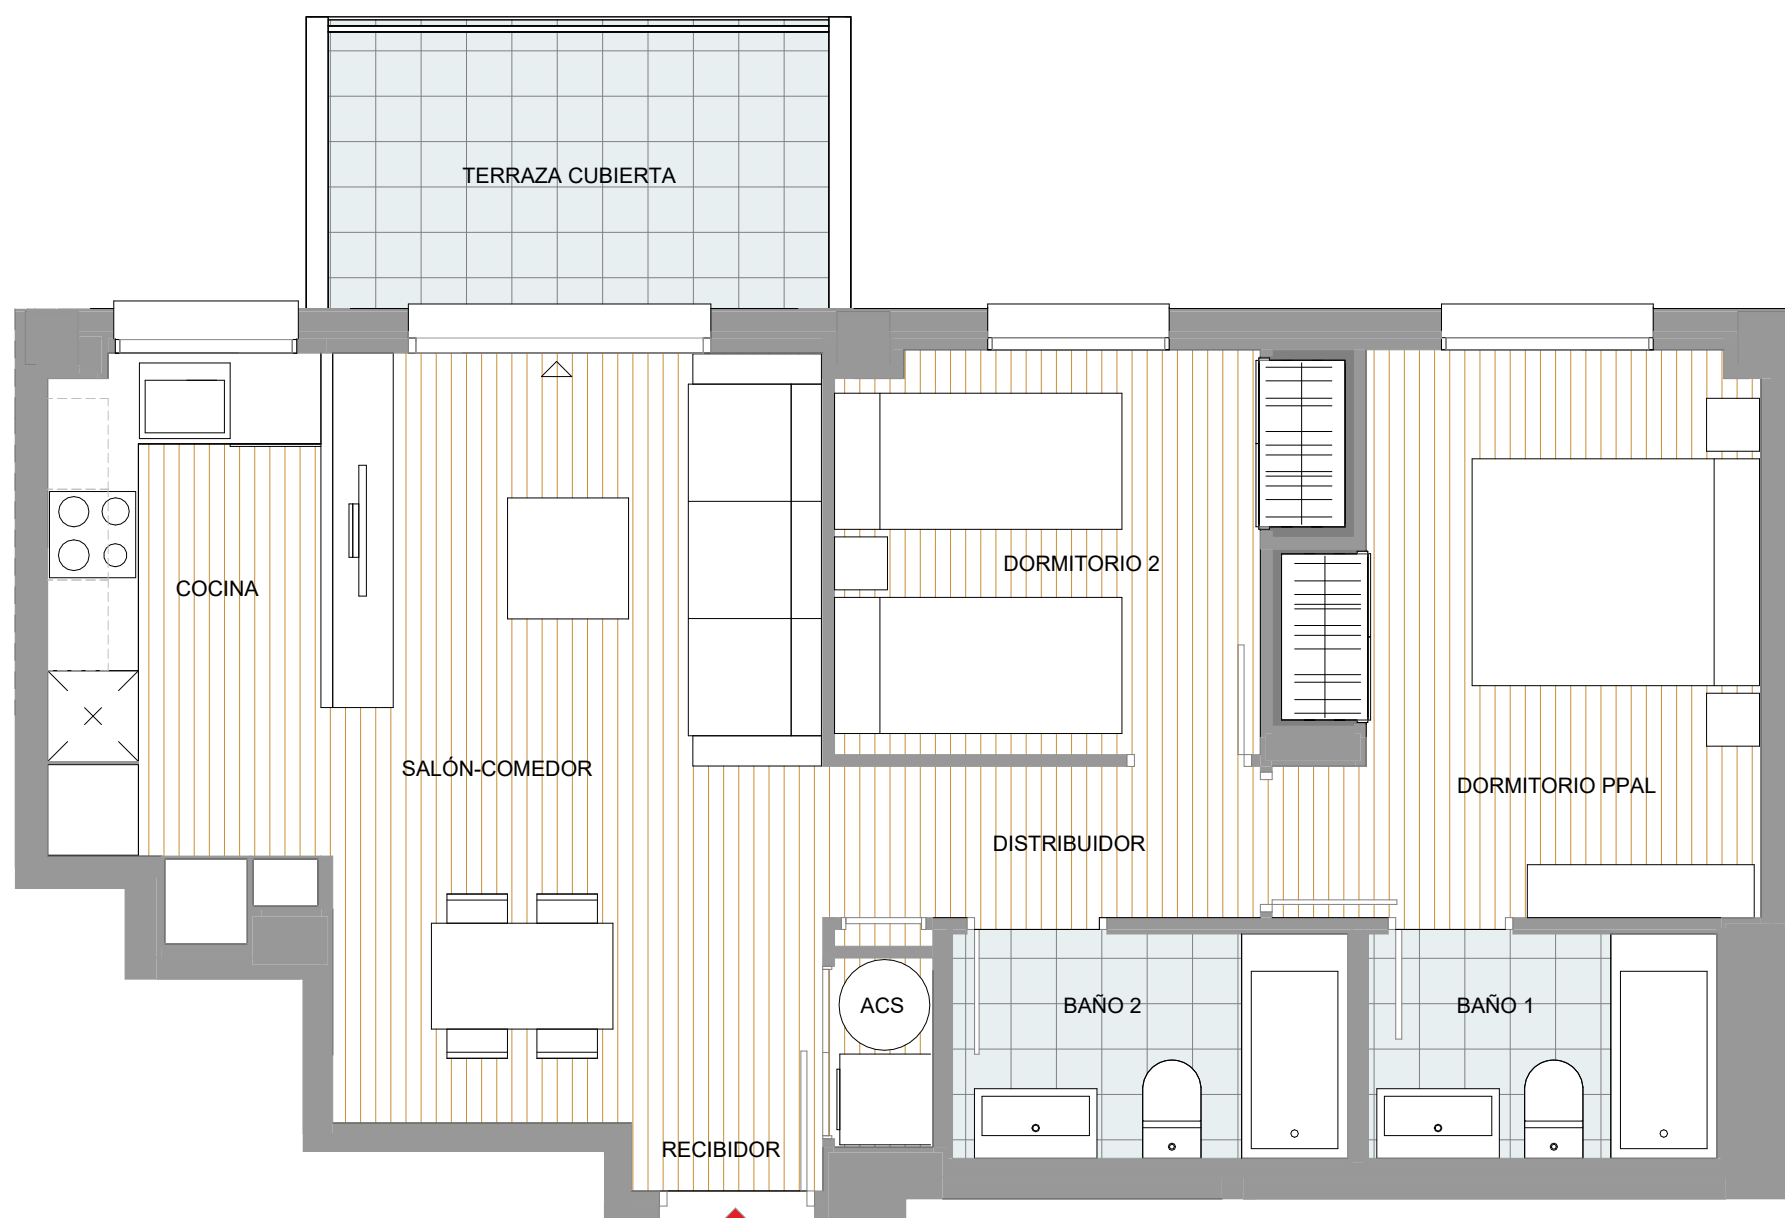

## Portal B - Planta P1 - Puerta E

RECIBIDOR	1.17 m <sup>2</sup>
DISTRIBUIDOR	2.14 m <sup>2</sup>
SALÓN-COMEDOR	16.69 m <sup>2</sup>
COCINA	6.06 m <sup>2</sup>
DORMITORIO PPAL	11.02 m <sup>2</sup>
DORMITORIO 2	8.01 m <sup>2</sup>
BAÑO 1	3.44 m <sup>2</sup>
BAÑO 2	3.82 m <sup>2</sup>
ACS	0.90 m <sup>2</sup>

**Total Sup. útil vivienda** **53.25 m<sup>2</sup>**

TERRAZA CUBIERTA 6.94 m<sup>2</sup>

**Total Sup. construida exterior** **6.94 m<sup>2</sup>**

TOTAL SUP. ÚTIL VIVIENDA	53.25 m <sup>2</sup>
TOTAL SUP. CONSTRUIDA VIVIENDA	63.60 m <sup>2</sup>
TOTAL SUP. CONST. VIVIENDA+TERRAZAS+EC	77.78 m <sup>2</sup>

