

PLANTA SEGUNDA



*SUPERFICIES NO DEFINITIVAS.
PENDIENTES DEL PROYECTO TÉCNICO A REALIZAR.


SUPERFICIES VIVIENDA C1 PLANTA SEGUNDA

ÚTIL	65,63 m2
CONSTRUIDA	76,10 m2
ELEMENTO COMÚN	5,66 m2
CONSTRUIDA CON ELEMENTOS COMUNES (SIN VUELOS NI BALCONES)	81,76 m2
VUELOS Y BALCONES QUE COMPUTAN CON ELEMENTOS COMUNES	0,00 m2
TOTAL CONSTRUIDA CON ELEMNTOS COMUNES	81,76 m2
TERRAZA DESCUBIERTA	6,80 m2
ELEMENTO COMÚN TERRAZA DESCUBIERTA	1,09 m2


SUPERFICIES VIVIENDA C1 PLANTA BAJO-CUBIERTA

ÚTIL	1,52 m2
CONSTRUIDA	5,00 m2
ELEMENTO COMÚN	0,37 m2
CONSTRUIDA CON ELEMENTOS COMUNES (SIN VUELOS NI BALCONES)	5,37 m2
VUELOS Y BALCONES QUE COMPUTAN CON ELEMENTOS COMUNES	0,00 m2
TOTAL CONSTRUIDA CON ELEMNTOS COMUNES	5,37 m2
TERRAZA DESCUBIERTA	57,45 m2
ELEMENTO COMÚN TERRAZA DESCUBIERTA	9,19 m2


PLANTA BAJO CUBIERTA

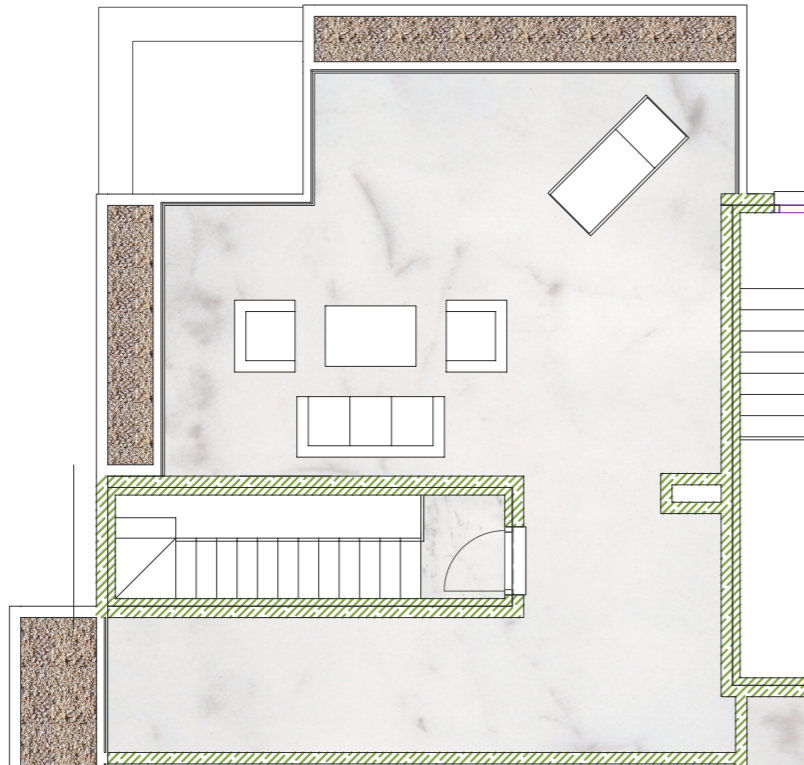

FASE I

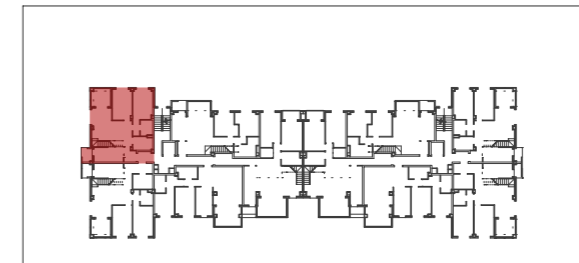

ESCALA

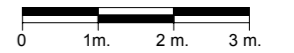

URBANIZACIÓN LOS POMELOS FASE I

26 VIVIENDAS Y APARCAMIENTO EN SÓTANO

ARQUITECTO



A. MORERA ARQUITECTES, SLP
Calle Marqués de Campo, 18-1º - 03700 Denia
Tel.: +96 642 09 08
Email: morerarq@moreRARq.com

PROMOTOR



LIBERTAS 7
Calle Caballeros, 36-1º
46001 VALENCIA

INFORMACIÓN DEL PLANO

TIPO DE PLANO
PLANTA SEGUNDA Y BAJO-CUBIERTA VIVIENDA C1

ESCALA
1/100