


PLANTA SEGUNDA



PLANTA BAJO CUBIERTA

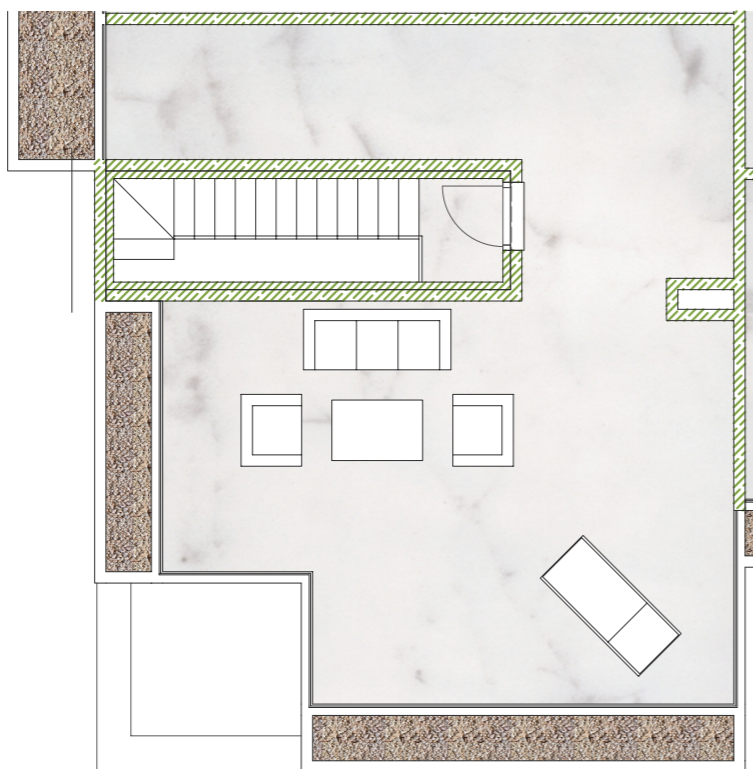

\*SUPERFICIES NO DEFINITIVAS.  
PENDIENTES DEL PROYECTO TÉCNICO A REALIZAR.


SUPERFICIES VIVIENDA C2 PLANTA SEGUNDA

ÚTIL	69,44 m2
CONSTRUIDA	79,80 m2
ELEMENTO COMÚN	5,94 m2
CONSTRUIDA CON ELEMENTOS COMUNES (SIN VUELOS NI BALCONES)	85,74 m2
VUELOS Y BALCONES QUE COMPUTAN CON ELEMENTOS COMUNES	0,00 m2
TOTAL CONSTRUIDA CON ELEMNTOS COMUNES	85,74 m2
TERRAZA DESCUBIERTA	6,80 m2
ELEMENTO COMÚN TERRAZA DESCUBIERTA	1,09 m2


SUPERFICIES VIVIENDA C2 PLANTA BAJO-CUBIERTA

ÚTIL	1,52 m2
CONSTRUIDA	5,00 m2
ELEMENTO COMÚN	0,37 m2
CONSTRUIDA CON ELEMENTOS COMUNES (SIN VUELOS NI BALCONES)	5,37 m2
VUELOS Y BALCONES QUE COMPUTAN CON ELEMENTOS COMUNES	0,00 m2
TOTAL CONSTRUIDA CON ELEMNTOS COMUNES	5,37 m2
TERRAZA DESCUBIERTA	59,15 m2
ELEMENTO COMÚN TERRAZA DESCUBIERTA	9,46 m2

FASE I

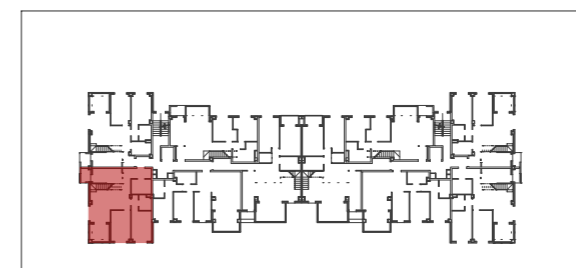

ESCALA

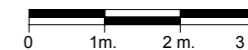

**URBANIZACIÓN LOS POMELOS FASE I**

**26 VIVIENDAS Y APARCAMIENTO EN SÓTANO**

**ARQUITECTO**



A. MORERA ARQUITECTES, SLP  
Calle Marqués de Campo, 18-1º - 03700 Denia  
Tel.: +96 642 09 08  
Email: morerarq@morerarq.com

**PROMOTOR**



LIBERTAS 7  
Calle Caballeros, 36-1º  
46001 VALENCIA

**INFORMACIÓN DEL PLANO**

TIPO DE PLANO  
**PLANTA SEGUNDA Y BAJO-CUBIERTA VIVIENDA C2**

ESCALA  
**1/100**