


PLANTA SEGUNDA

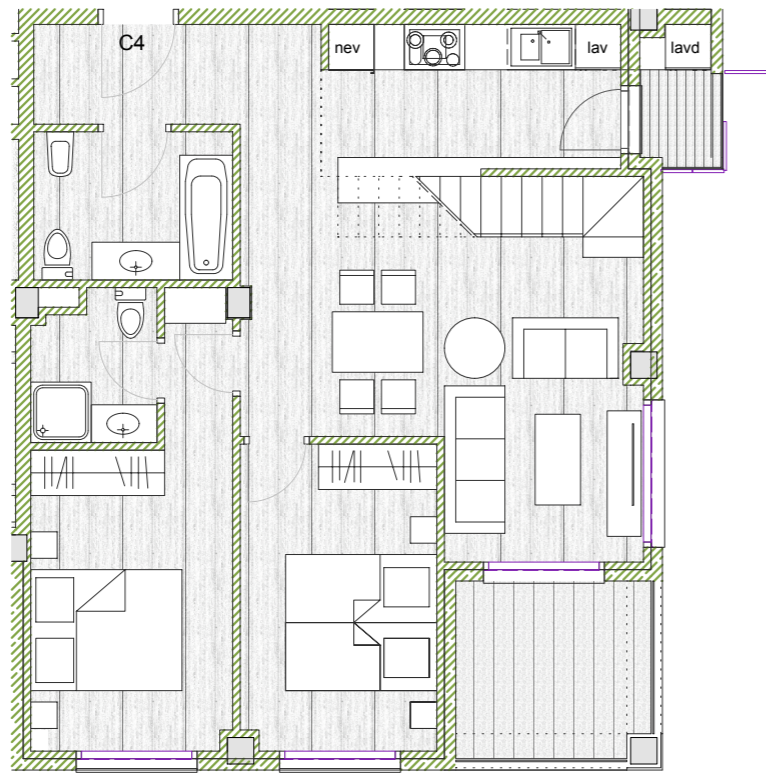

*SUPERFICIES NO DEFINITIVAS.
 PENDIENTES DEL PROYECTO TÉCNICO A REALIZAR.


SUPERFICIES VIVIENDA C4 PLANTA SEGUNDA

ÚTIL	68,81 m2
CONSTRUIDA	79,10 m2
ELEMENTO COMÚN	5,90 m2
CONSTRUIDA CON ELEMENTOS COMUNES (SIN VUELOS NI BALCONES)	85,00 m2
VUELOS Y BALCONES QUE COMPUTAN CON ELEMENTOS COMUNES	0,00 m2
TOTAL CONSTRUIDA CON ELEMNTOS COMUNES	85,00 m2
TERRAZA DESCUBIERTA	6,80 m2
ELEMENTO COMÚN TERRAZA DESCUBIERTA	1,23 m2


SUPERFICIES VIVIENDA C4 PLANTA BAJO-CUBIERTA

ÚTIL	1,52 m2
CONSTRUIDA	5,00 m2
ELEMENTO COMÚN	0,37 m2
CONSTRUIDA CON ELEMENTOS COMUNES (SIN VUELOS NI BALCONES)	5,37 m2
VUELOS Y BALCONES QUE COMPUTAN CON ELEMENTOS COMUNES	0,00 m2
TOTAL CONSTRUIDA CON ELEMNTOS COMUNES	5,37 m2
TERRAZA DESCUBIERTA	59,15 m2
ELEMENTO COMÚN TERRAZA DESCUBIERTA	10,72 m2


PLANTA BAJO CUBIERTA

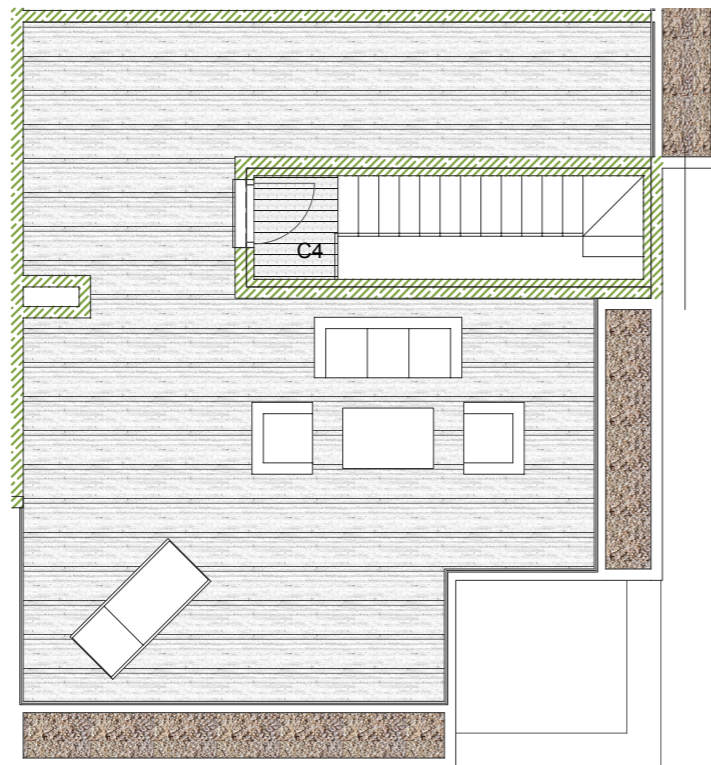

FASE I

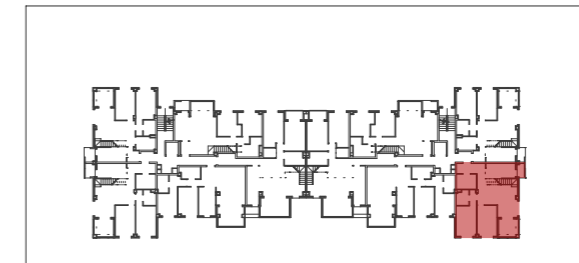

ESCALA

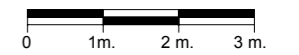

URBANIZACIÓN LOS POMELOS FASE I

26 VIVIENDAS Y APARCAMIENTO EN SÓTANO

ARQUITECTO



A. MORERA ARQUITECTES, SLP
 Calle Marqués de Campo, 18-1º - 03700 Denia
 Tel.: +96 642 09 08
 Email: moreraraq@moreraraq.com

PROMOTOR



LIBERTAS 7
 Calle Caballeros, 36-1º
 46001 VALENCIA

INFORMACIÓN DEL PLANO

TIPO DE PLANO
PLANTA SEGUNDA Y BAJO-CUBIERTA VIVIENDA C4

ESCALA
1/100