


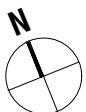

ESCALA: 1/50

0 0.5 1.0 2.0 5.0 m



Documento informativo no contractual. Las superficies son aproximadas y serán las que resulten de la ejecución de la obra. La vivienda incluye lo especificado en la memoria de calidades. La distribución del mobiliario de cocina es orientativo. El amueblamiento es ficticio teniendo validez a efectos decorativos.

### Planta tipo

Salón - comedor - cocina	23,00 m <sup>2</sup>
Distribuidor	2,20 m <sup>2</sup>
Dppal	11,50 m <sup>2</sup>
D1	8,00 m <sup>2</sup>
Baño 1	4,00 m <sup>2</sup>
Baño 2	3,50 m <sup>2</sup>

**Total Sup. Útiles interior** 52,20 m<sup>2</sup>

Terraza cubierta 4,40 m<sup>2</sup>

**Total Sup. Útiles exterior** 4,40 m<sup>2</sup>


**Útil + t. cubierta + t. descubierta** 56,60 m<sup>2</sup>

**SC + t. cubierta EC + t. descubierta** 72,31 m<sup>2</sup>



Passeig de les Palmeres

c/ de la Ermita

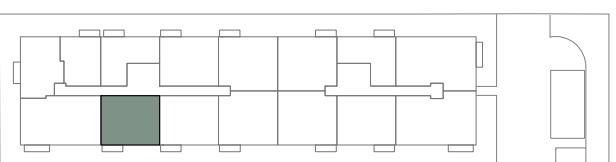

avda/ de la Senyera