


2 ENTREPLANTA LOCAL1  
A207 1 : 100



1 LOCAL1  
A207 1 : 100

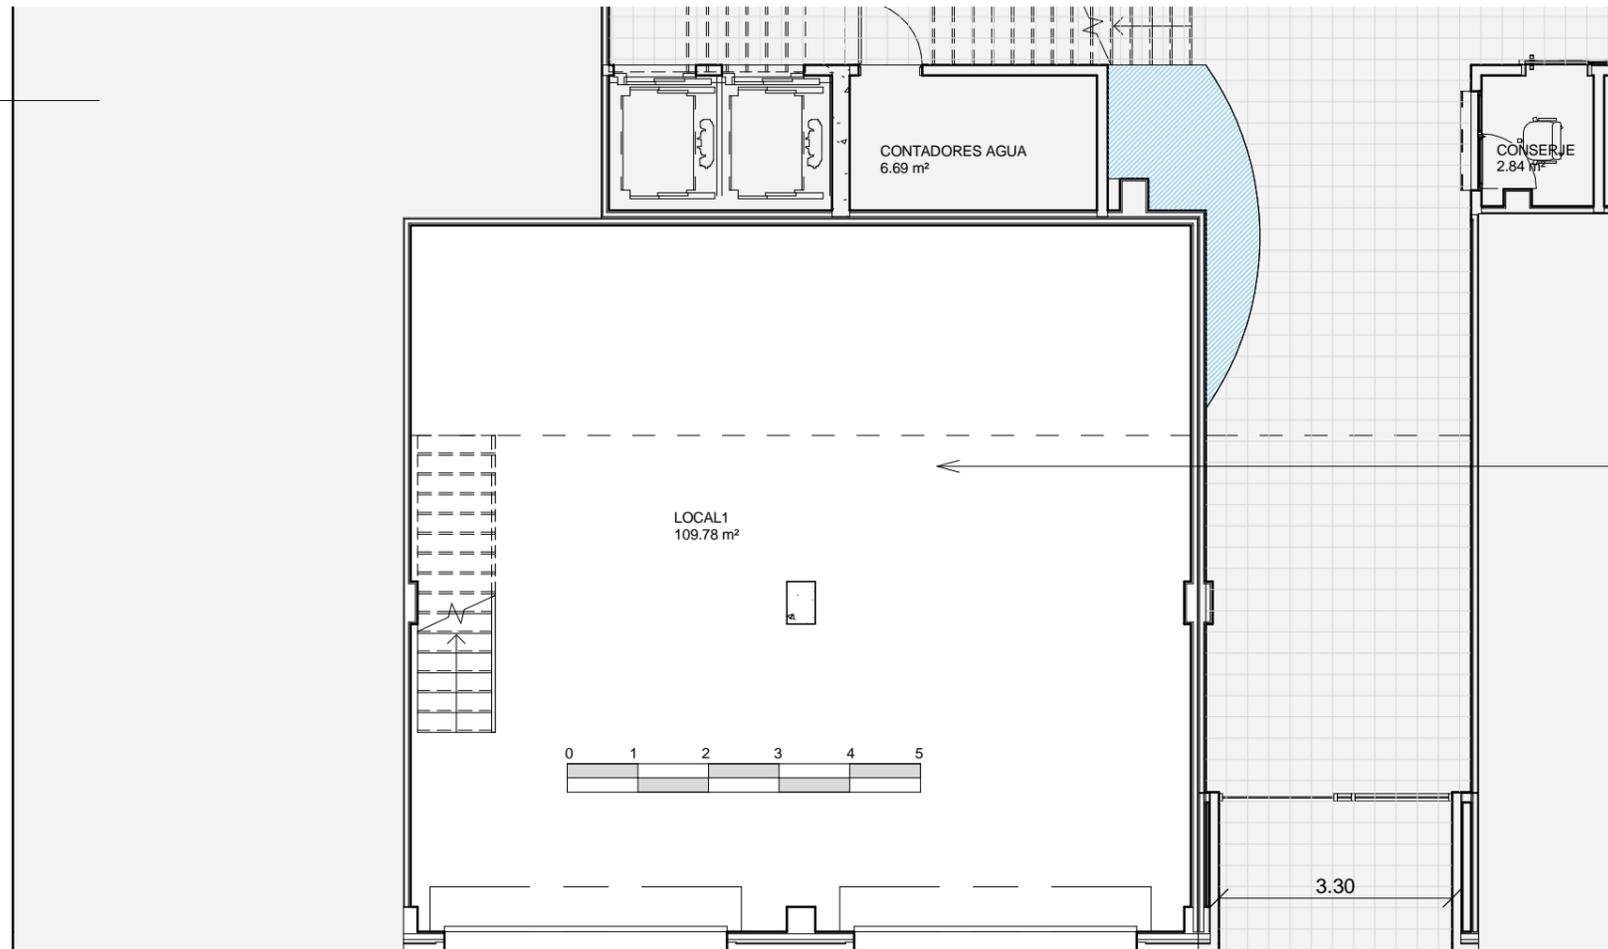

USO (tipo)	Sup. útil (m2)	Sup. cons. (m2)
LOCAL 1	142.59	178.72

Notación:  
Sup. útil: Superficie útil interior  
Sup. cons.: Superficie construida con E. C. incluida entreplanta



PLANO: LOCAL 1

PROYECTO: EDIFICIO DE VIVIENDAS - CAMINO DE MONCADA

EMPLAZAMIENTO: CAMINO DE MONCADA - RIO SEGRE. VALENCIA

ESCALA: 1 : 100

Documento informativo no contractual. Las superficies podrán sufrir las variaciones mínimas propias de las exigencias técnicas de la realización del Proyecto de Ejecución de la obra. La distribución del mobiliario de cocina es orientativa y el mobiliario restante no se entiende incluido en la vivienda, apareciendo en el plano a efectos meramente decorativos.

90.00°