


PLANTA BAJA

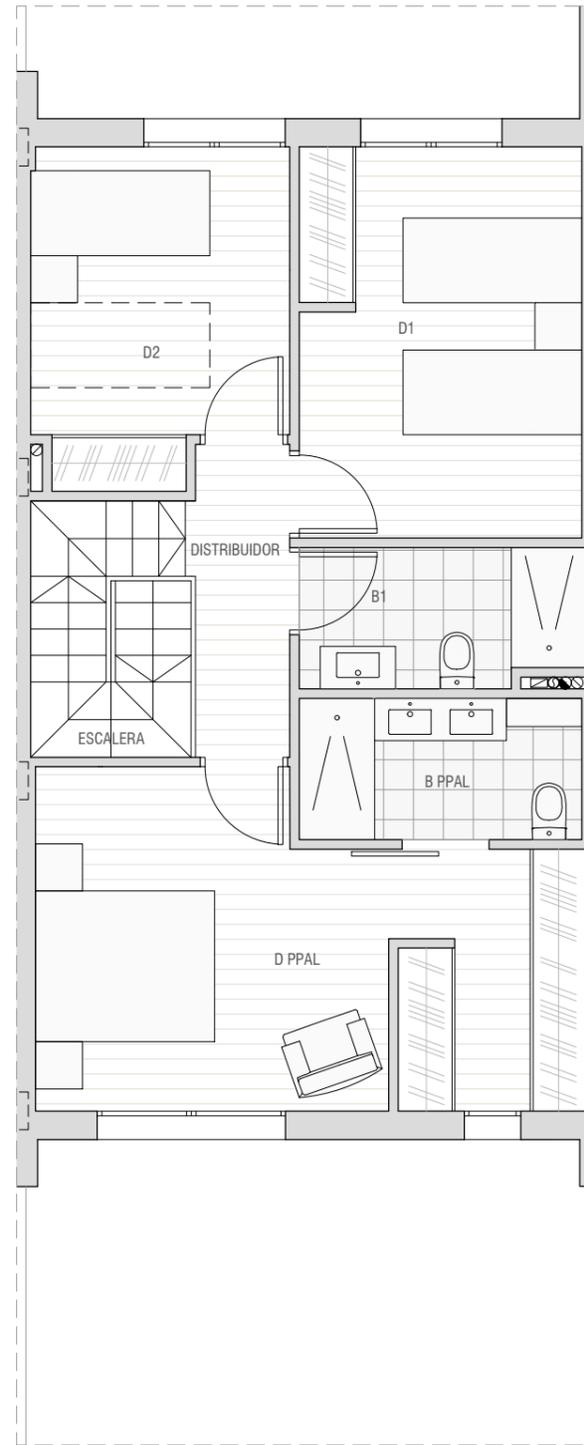

PLANTA PRIMERA

### Planta Baja

HALL	3,80 m2
SALON ESTAR	23,00 m2
COCINA	8,30 m2
LAVADERO	1,80 m2
D3	8,10 m2
BAÑO	3,40 m2

### Planta Primera

DISTRIBUIDOR	3,30 m2
D ppal	18,30 m2
D1	12,30 m2
D2	9,20 m2
B ppal	4,50 m2
B2	4,30 m2
ESCALERA	4,50 m2

**Total Sup. Útil Interior** 104,80 m2

TOTAL SUP. ÚTIL	104,80 m2
TOTAL SUP. CONSTRUIDA	127,95 m2
TOTAL SUP. CONST. COMPUTABLE	132,20 m2

**Total Sup. Parcela** 144,20 m2

Sup. Zona ajardinada	23,20 m2
Sup. Aparcamiento	24,40 m2
Sup. Terraza posterior a jardín	17,10 m2
Sup. Porche acceso	3,70 m2



Documento informativo no contractual. Las superficies podrán sufrir las variaciones mínimas propias de las exigencias técnicas de la realización del Proyecto de Ejecución de la obra. La distribución del mobiliario de cocina es orientativa y el mobiliario restante no se entiende incluido en la vivienda, apareciendo en el plano a efectos meramente decorativos.

