


PLANTA BAJA

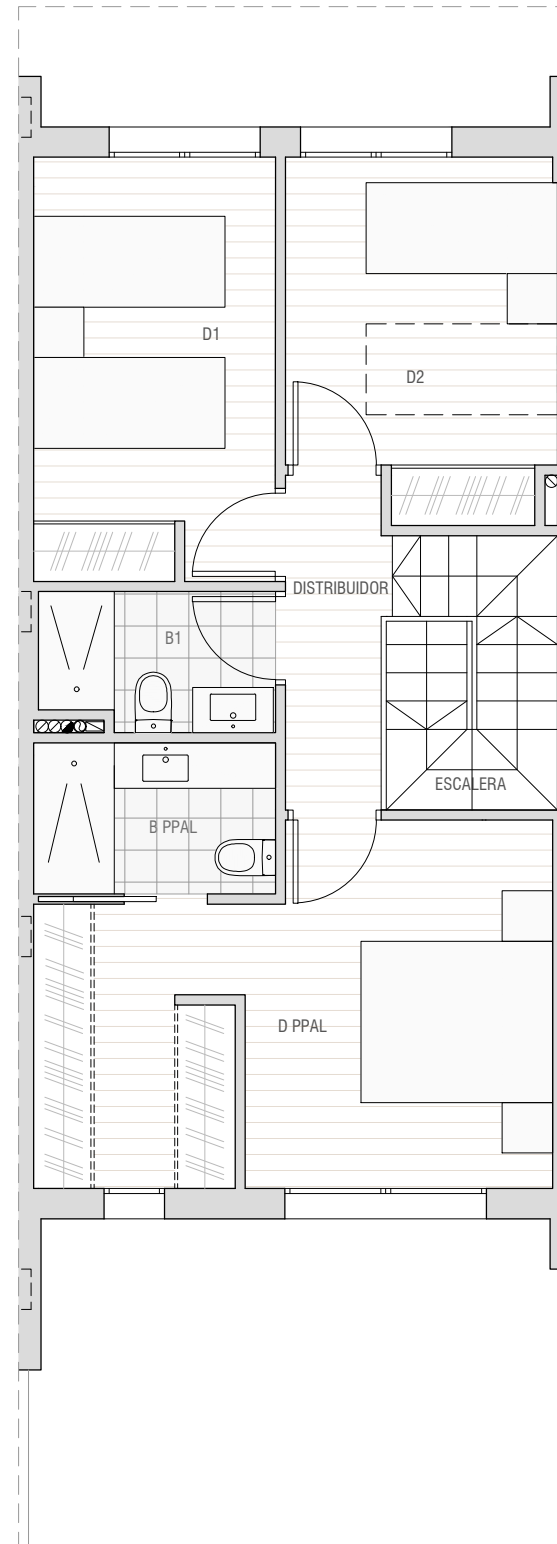

PLANTA PRIMERA

Planta Baja

HALL	3,20 m ²
SALON ESTAR	24,00 m ²
COCINA	8,10 m ²
LAVADERO	1,50 m ²
ASEO	1,90 m ²

Planta Primera

DISTRIBUIDOR	3,15 m ²
D ppal	16,40 m ²
D1	10,00 m ²
D2	9,00 m ²
B ppal	3,30 m ²
B2	3,20 m ²
ESCALERA	4,50 m ²

Total Sup. Útil Interior 88,25 m²

TOTAL SUP. ÚTIL	88,25 m ²
TOTAL SUP. CONSTRUIDA	110,00 m ²
TOTAL SUP. CONST. COMPUTABLE	117,00 m ²

Total Sup. Parcela 123,00 m²

Sup. Zona ajardinada	21,30 m ²
Sup. Aparcamiento	17,60 m ²
Sup. Terraza posterior a jardín	18,70 m ²
Sup. Porche acceso	2,70 m ²



Documento informativo no contractual. Las superficies podrán sufrir las variaciones mínimas propias de las exigencias técnicas de la realización del Proyecto de Ejecución de la obra. La distribución del mobiliario de cocina es orientativa y el mobiliario restante no se entiende incluido en la vivienda, apareciendo en el plano a efectos meramente decorativos.

