



PLANTA BAJA

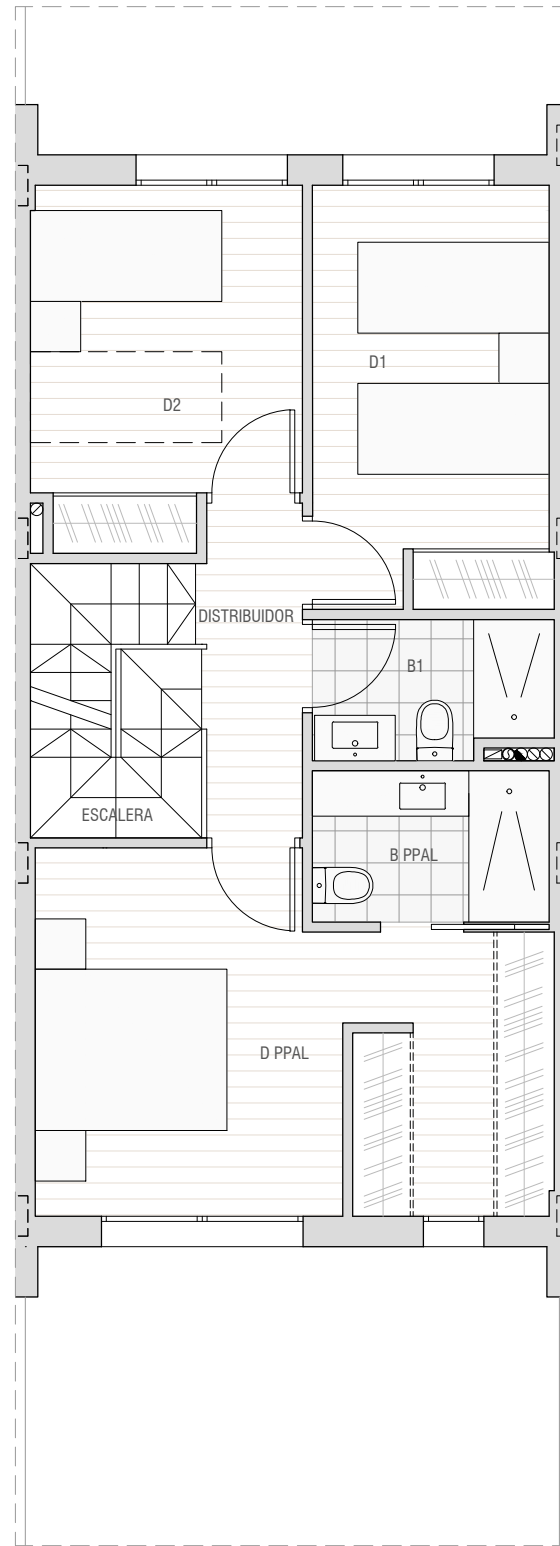

PLANTA PRIMERA

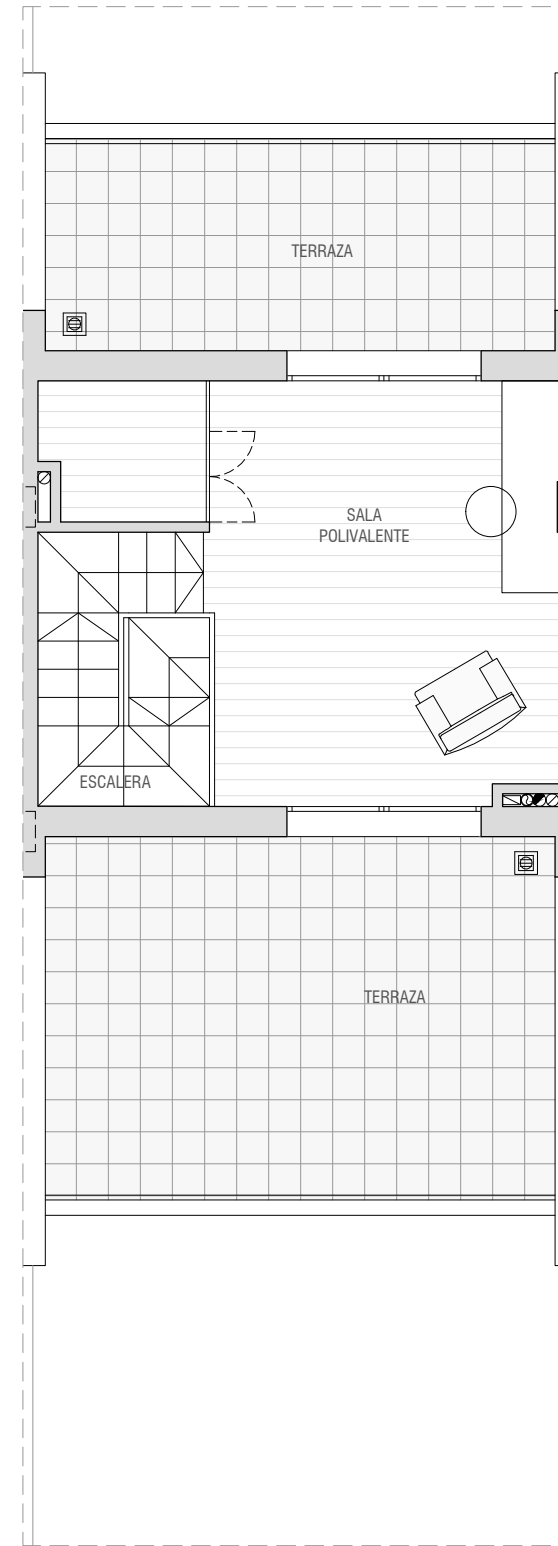

PLANTA SEGUNDA

### Planta Baja

HALL	3,20 m <sup>2</sup>
SALON ESTAR	24,00 m <sup>2</sup>
COCINA	8,10 m <sup>2</sup>
LAVADERO	1,50 m <sup>2</sup>
ASEO	1,90 m <sup>2</sup>

### Planta Primera

DISTRIBUIDOR	3,15 m <sup>2</sup>
D ppal	16,40 m <sup>2</sup>
D1	10,00 m <sup>2</sup>
D2	9,00 m <sup>2</sup>
B ppal	3,30 m <sup>2</sup>
B2	3,20 m <sup>2</sup>
ESCALERA	4,50 m <sup>2</sup>

### Planta Ático

SALA Polivalente	16,85 m <sup>2</sup>
ESCALERA	4,50 m <sup>2</sup>

**Total Sup. Útil Interior** 109,60 m<sup>2</sup>

TOTAL SUP. ÚTIL	109,60 m <sup>2</sup>
TOTAL SUP. CONSTRUIDA	136,60 m <sup>2</sup>
TOTAL SUP. CONST. COMPUTABLE	143,60 m <sup>2</sup>

**Total Sup. Parcela** 123,00 m<sup>2</sup>

Sup. Zona ajardinada	21,30 m <sup>2</sup>
Sup. Aparcamiento	17,60 m <sup>2</sup>
Sup. Terraza posterior a jardín	18,70 m <sup>2</sup>
Sup. Porche acceso	2,70 m <sup>2</sup>
Sup. Terrazas P2	28,80 m <sup>2</sup>



Documento informativo no contractual. Las superficies podrán sufrir las variaciones mínimas propias de las exigencias técnicas de la realización del Proyecto de Ejecución de la obra. La distribución del mobiliario de cocina es orientativa y el mobiliario restante no se entiende incluido en la vivienda, apareciendo en el plano a efectos meramente decorativos.

