


PLANTA BAJA

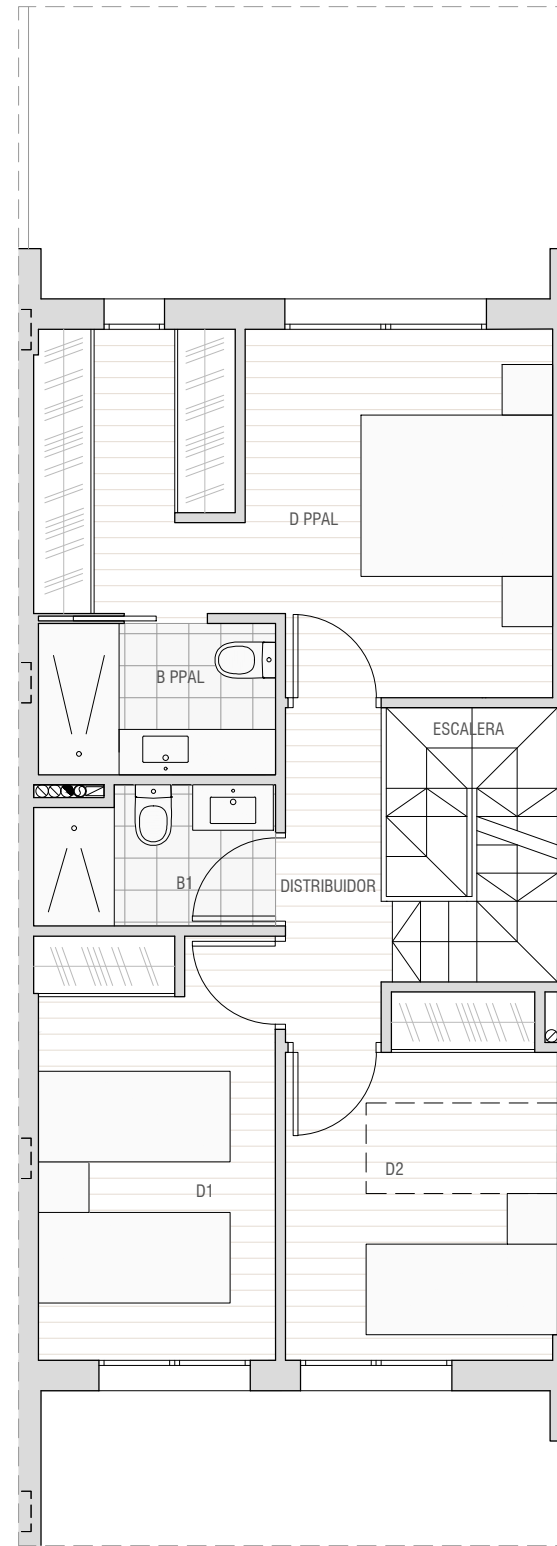

PLANTA PRIMERA

**Planta Baja**

HALL	3,20 m <sup>2</sup>
SALON ESTAR	24,00 m <sup>2</sup>
COCINA	8,10 m <sup>2</sup>
LAVADERO	1,50 m <sup>2</sup>
ASEO	1,90 m <sup>2</sup>

**Planta Primera**

DISTRIBUIDOR	3,15 m <sup>2</sup>
D ppal	16,40 m <sup>2</sup>
D1	10,00 m <sup>2</sup>
D2	9,00 m <sup>2</sup>
B ppal	3,30 m <sup>2</sup>
B2	3,20 m <sup>2</sup>
ESCALERA	4,50 m <sup>2</sup>

**Total Sup. Útil Interior** 88,25 m<sup>2</sup>

TOTAL SUP. ÚTIL	88,25 m <sup>2</sup>
TOTAL SUP. CONSTRUIDA	110,00 m <sup>2</sup>
TOTAL SUP. CONST. COMPUTABLE	117,00 m <sup>2</sup>

**Total Sup. Parcela** 134,00 m<sup>2</sup>

Sup. Zona ajardinada	27,60 m <sup>2</sup>
Sup. Aparcamiento	22,50 m <sup>2</sup>
Sup. Terraza posterior a jardín	15,00 m <sup>2</sup>
Sup. Porche acceso	2,70 m <sup>2</sup>



Documento informativo no contractual. Las superficies podrán sufrir las variaciones mínimas propias de las exigencias técnicas de la realización del Proyecto de Ejecución de la obra. La distribución del mobiliario de cocina es orientativa y el mobiliario restante no se entiende incluido en la vivienda, apareciendo en el plano a efectos meramente decorativos.

