


PLANTA BAJA

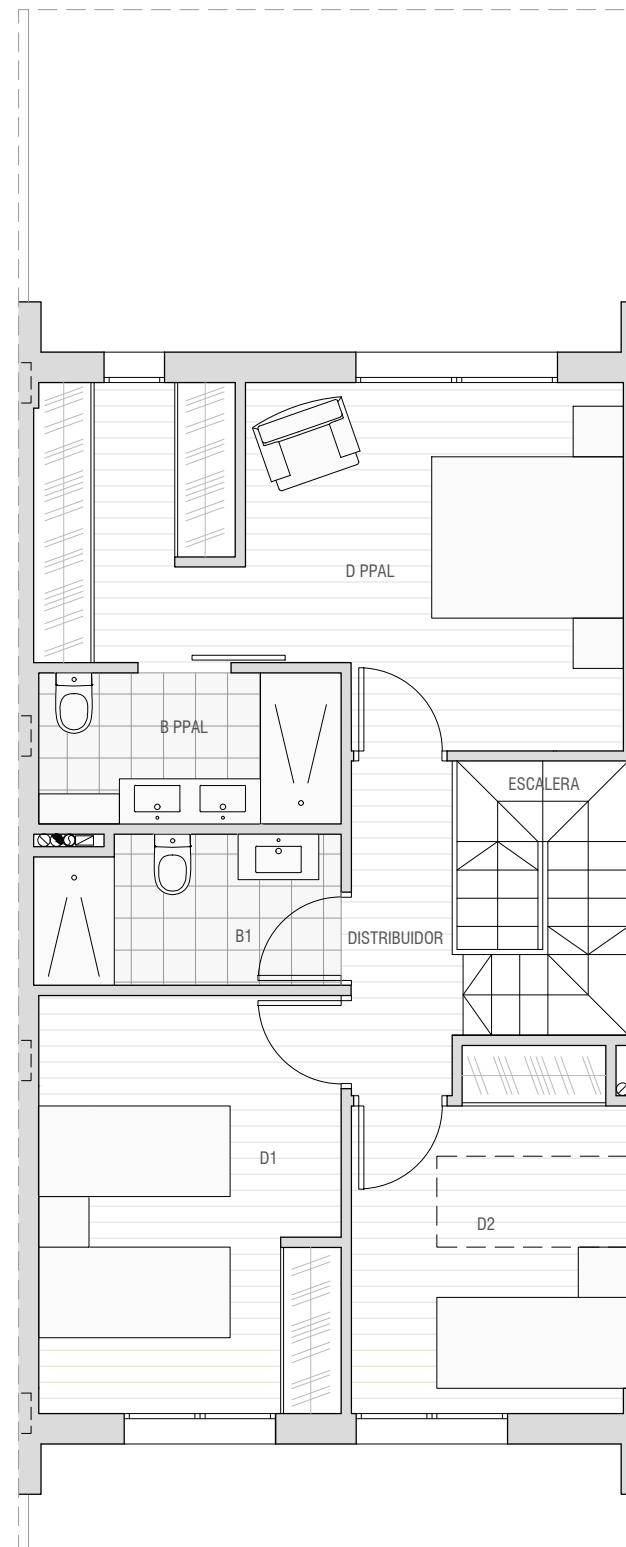

PLANTA PRIMERA

Planta Baja

| | |
|-------------|----------|
| HALL | 3,80 m2 |
| SALON ESTAR | 23,00 m2 |
| COCINA | 8,30 m2 |
| LAVADERO | 1,80 m2 |
| D3 | 8,10 m2 |
| BAÑO | 3,40 m2 |

Planta Primera

| | |
|--------------|----------|
| DISTRIBUIDOR | 3,30 m2 |
| D ppal | 18,30 m2 |
| D1 | 12,30 m2 |
| D2 | 9,20 m2 |
| B ppal | 4,50 m2 |
| B2 | 4,30 m2 |
| ESCALERA | 4,50 m2 |

Total Sup. Útil Interior 104,80 m2

TOTAL SUP. ÚTIL 104,80 m2

TOTAL SUP. CONSTRUIDA 127,95 m2

TOTAL SUP. CONST. COMPUTABLE 132,20 m2

Total Sup. Parcela 144,00 m2

Sup. Zona ajardinada 24,50 m2

Sup. Aparcamiento 23,40 m2

Sup. Terraza posterior a jardín 17,00 m2

Sup. Porche acceso 3,70 m2



Documento informativo no contractual. Las superficies podrán sufrir las variaciones mínimas propias de las exigencias técnicas de la realización del Proyecto de Ejecución de la obra. La distribución del mobiliario de cocina es orientativa y el mobiliario restante no se entiende incluido en la vivienda, apareciendo en el plano a efectos meramente decorativos.

