



VESTA
RESIDENCIAL

Tipología vivienda C 1-3

3 habitaciones y 2 baños




www.ficsa.es

18 VIVIENDAS

Aticos, garaje y trasteros

C/ Luis Cuadau Marco
Puerto de Sagunto

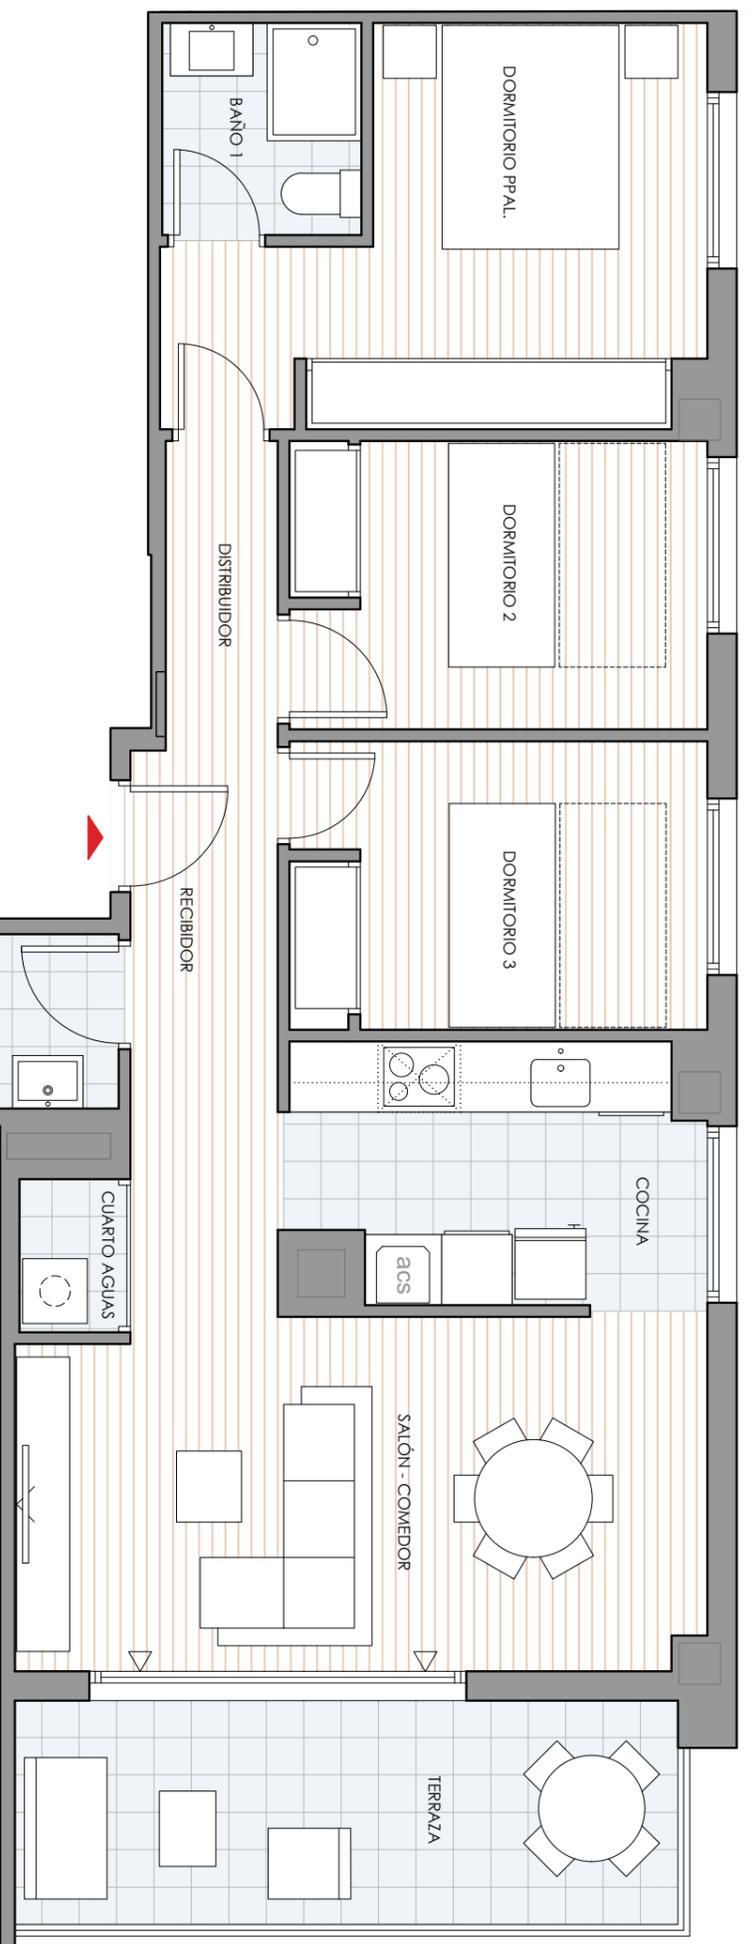

Plantas 1ª y 3ª

RECIBIDOR	2,00 m ²
DISTRIBUIDOR	6,51 m ²
SALÓN-COMEDOR	17,47 m ²
COCINA	7,43 m ²
DORMITORIO PPAL.	12,34 m ²
DORMITORIO 2	8,62 m ²
DORMITORIO 3	8,61 m ²
BAÑO 1	3,04 m ²
BAÑO 2	3,67 m ²
CUARTO AGUAS	1,09 m ²

Total Sup. útil interior 70,78 m²


TERRAZA DESCUBIERTA 10,69 m²

Total Sup. exterior 10,69 m²

TOTAL SUP. ÚTIL 70,78 m²
 TOTAL SUP. CONSTRUIDA 83,47 m²*
 TOTAL SUP. C.E.C. 99,34 m²*

* Las superficies de las terrazas cubiertas y cerradas por los laterales se computan al 100%, las terrazas cubiertas y abiertas por los laterales se computan al 50%.

Documento informativo no contractual. Las superficies podrán sufrir las variaciones mínimas propias de la realización del Proyecto de Ejecución de la obra. La distribución del mobiliario de cocina es orientativa y el mobiliario restante no se entiende incluido en la vivienda, apareciendo en el plano a efectos meramente decorativos.

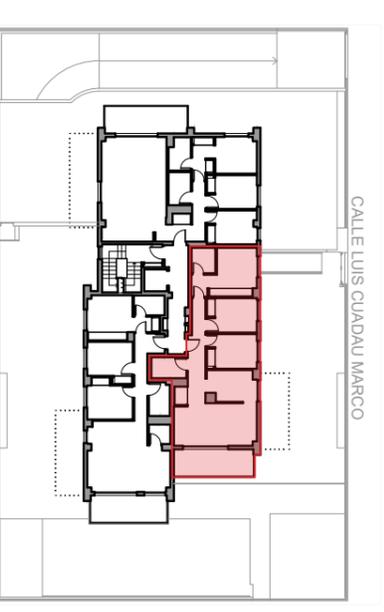

Plantas 1ª y 3ª