




VESTA  
RESIDENCIAL

# Tipología vivienda D 1-3

3 habitaciones y 2 baños

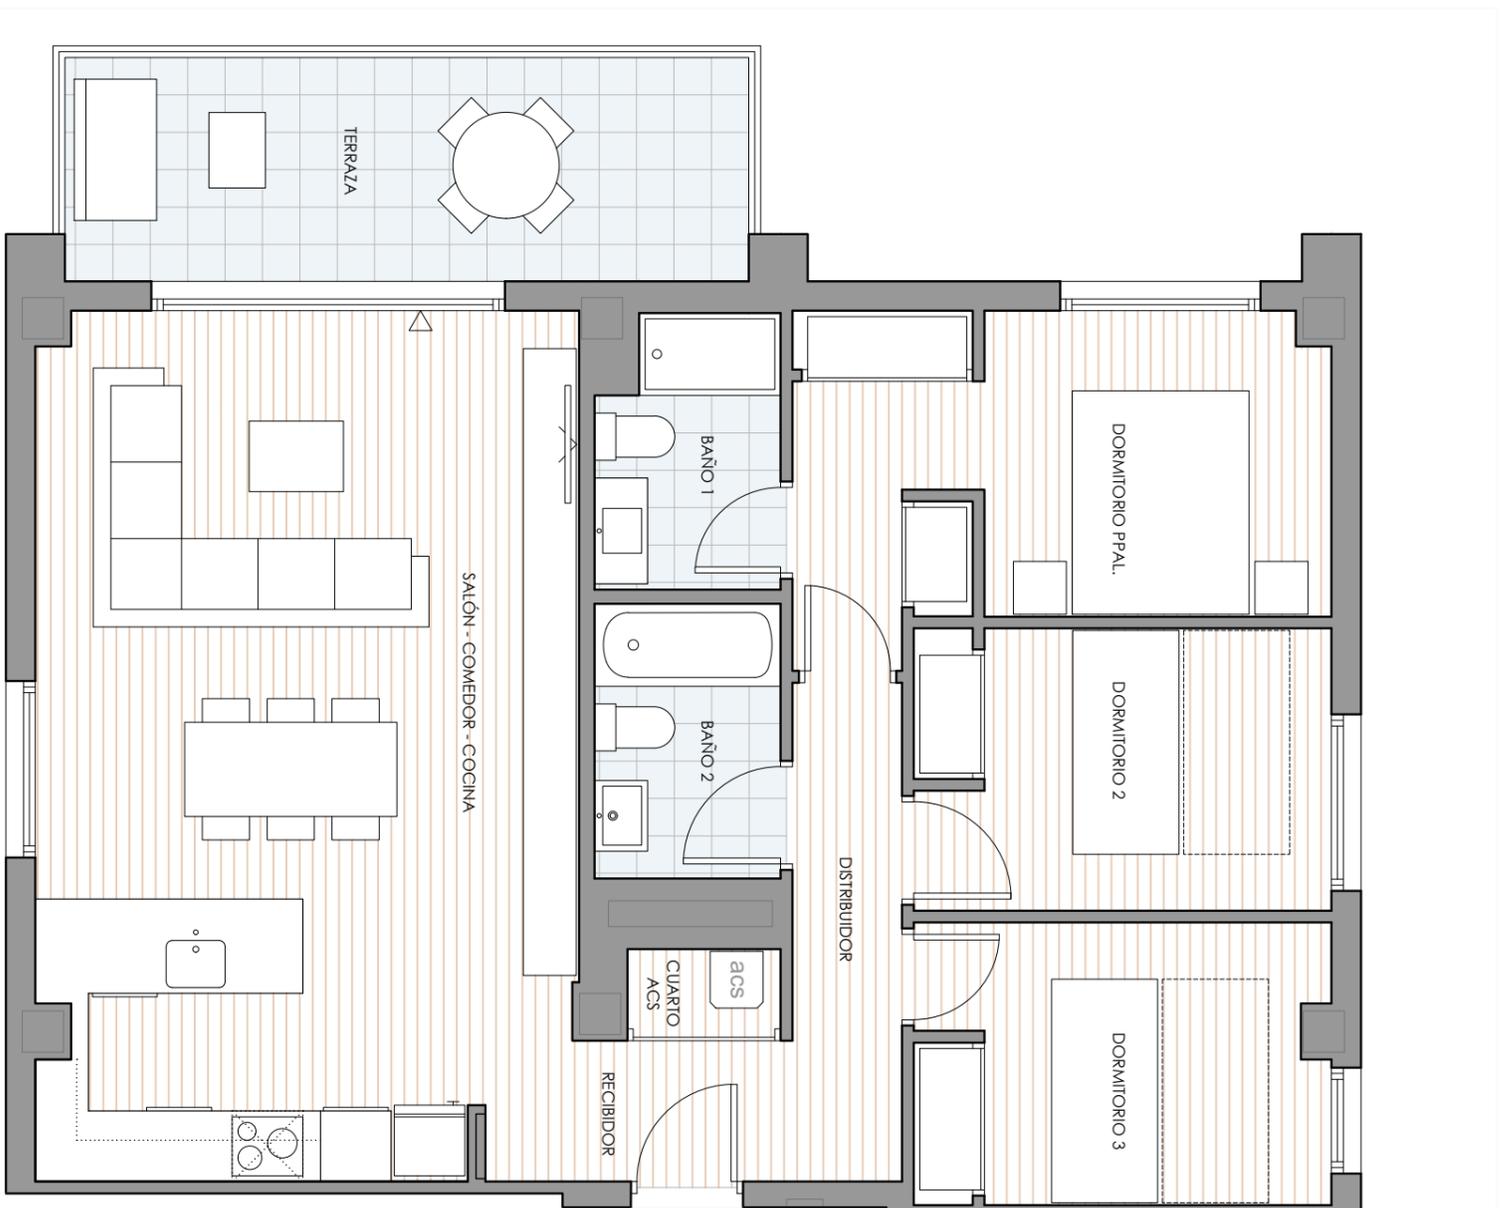

## Plantas 1ª y 3ª

RECIBIDOR	2,24 m <sup>2</sup>
DISTRIBUIDOR	3,94 m <sup>2</sup>
SALÓN-COMEDOR-COCINA	33,69 m <sup>2</sup>
DORMITORIO PPAL.	11,99 m <sup>2</sup>
DORMITORIO 2	8,43 m <sup>2</sup>
DORMITORIO 3	8,30 m <sup>2</sup>
BAÑO 1	3,45 m <sup>2</sup>
BAÑO 2	3,68 m <sup>2</sup>
CUARTO ACS	0,88 m <sup>2</sup>


**Total Sup. útil interior** **76,60 m<sup>2</sup>**

TERRAZA DESCUBIERTA 11,03 m<sup>2</sup>

**Total Sup. exterior** **11,03 m<sup>2</sup>**

TOTAL SUP. ÚTIL 76,60 m<sup>2</sup>  
 TOTAL SUP. CONSTRUIDA 90,03 m<sup>2</sup>  
 TOTAL SUP. C.E.C. 107,15 m<sup>2</sup>\*

\* Las superficies de las terrazas cubiertas y cerradas por los laterales se computan al 100%, las terrazas cubiertas y abiertas por los laterales se computan al 50%.

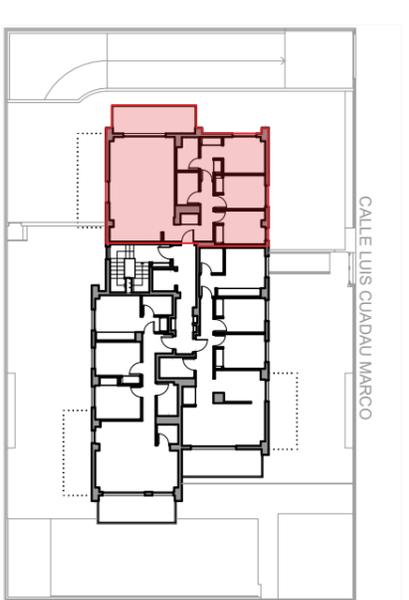

Plantas 1ª y 3ª

