

Tipología vivienda E 4

2 habitaciones y 2 baños

Planta 4º



RECIBIDOR	2,17 m²
DISTRIBUIDOR	4,14 m²
SALÓN-COMEDOR	17,47 m²
COCINA	7,43 m²
DORMITORIO PPAL.	11,95 m²
DORMITORIO 2	8,91 m²
BAÑO 1	3,04 m²
BAÑO 2	3,67 m²
CUARTO AGUAS	1,09 m²

Total Sup. útil interior	59,87 m²
--------------------------	----------

TERRAZA DESCUBIERTA	9,84 m²
Total Sup. exterior	9,84 m²

TOTAL SUP. ÚTIL	59,87 m²
TOTAL SUP. CONSTRUIDA	71,13 m²*
TOTAL SUP. C.E.C.	84,65 m²

* Las superficies de las terrazas cubiertas y cerradas por los laterales se computan al 100%, las terrazas cubiertas y abiertas por los laterales se computan al 50%.

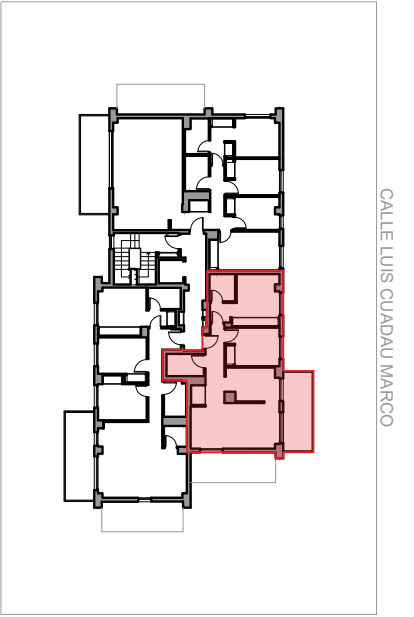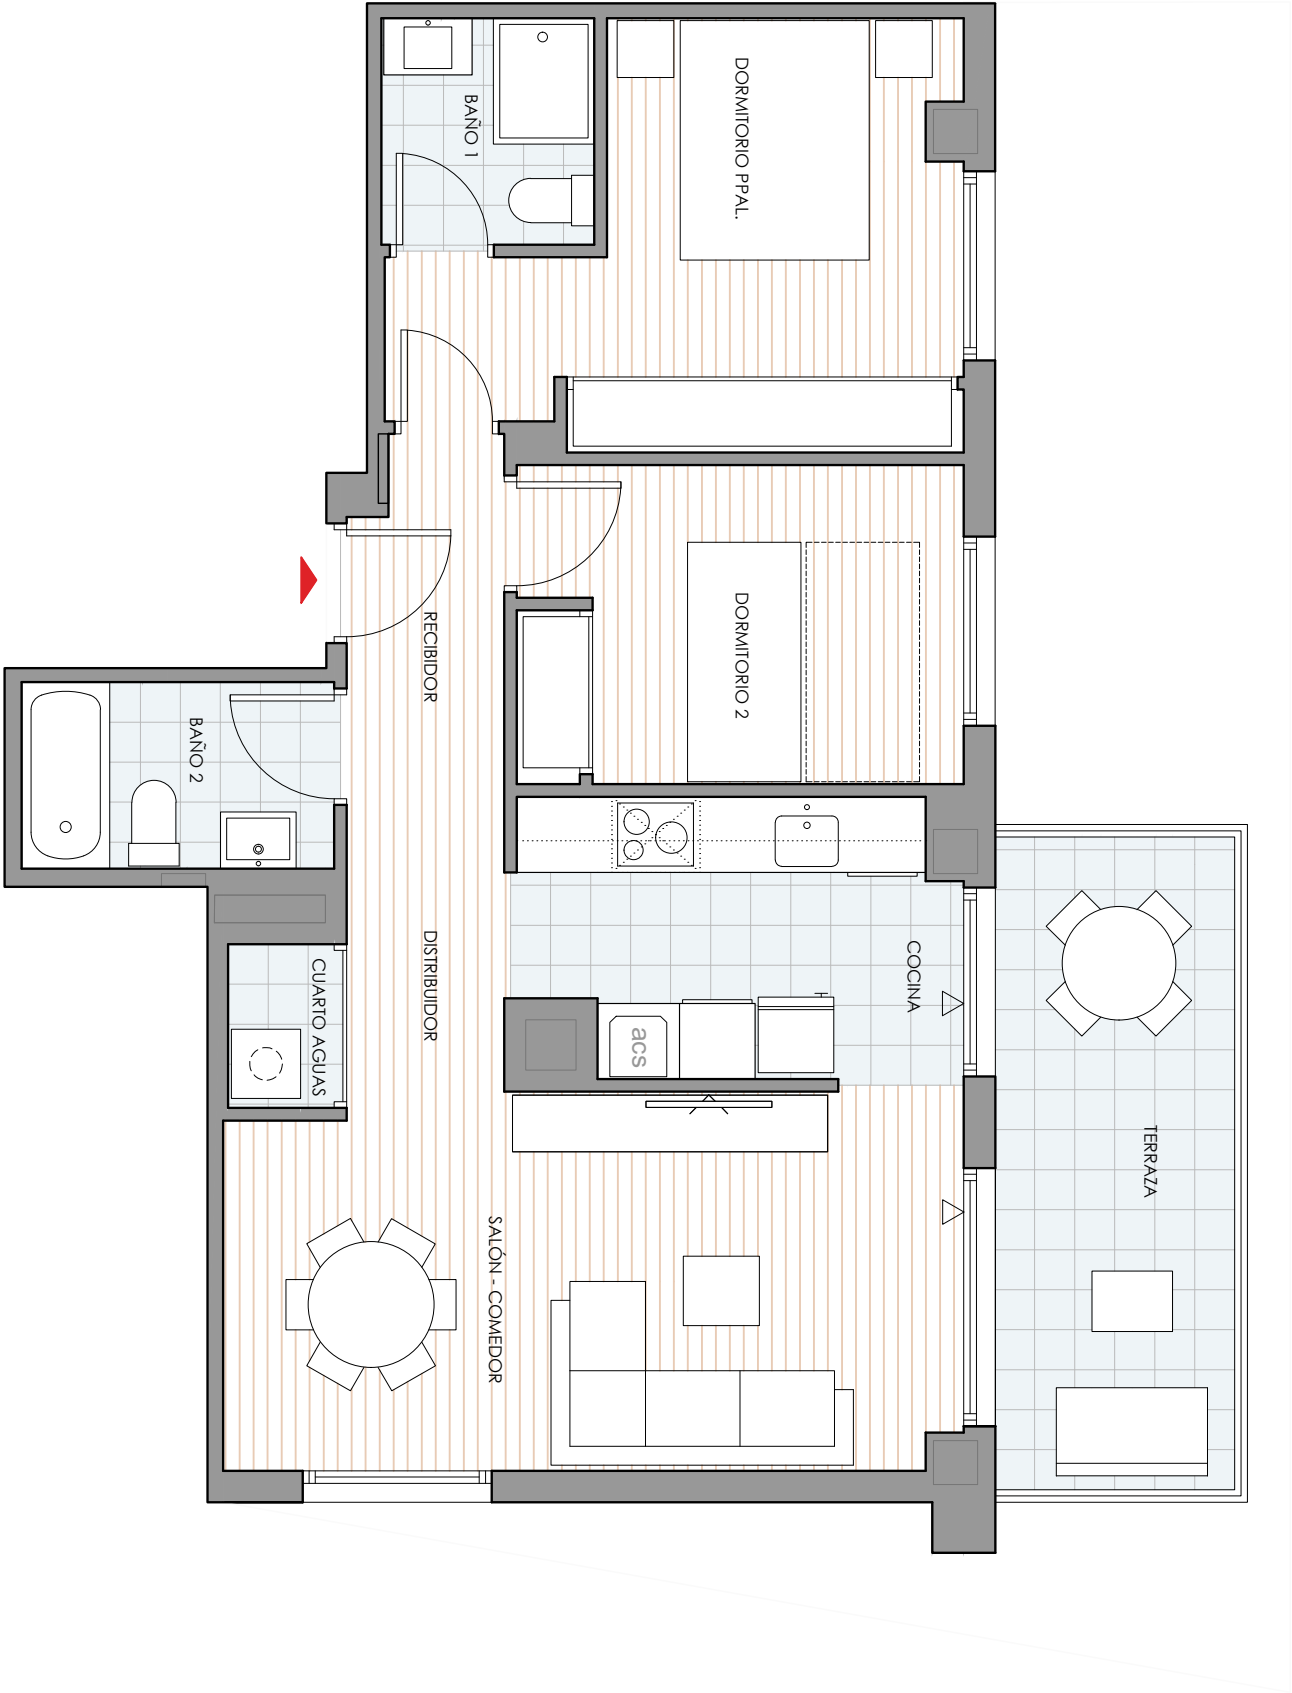

Planta 4º