


Tipología vivienda V6

1 habitación y 1 baño

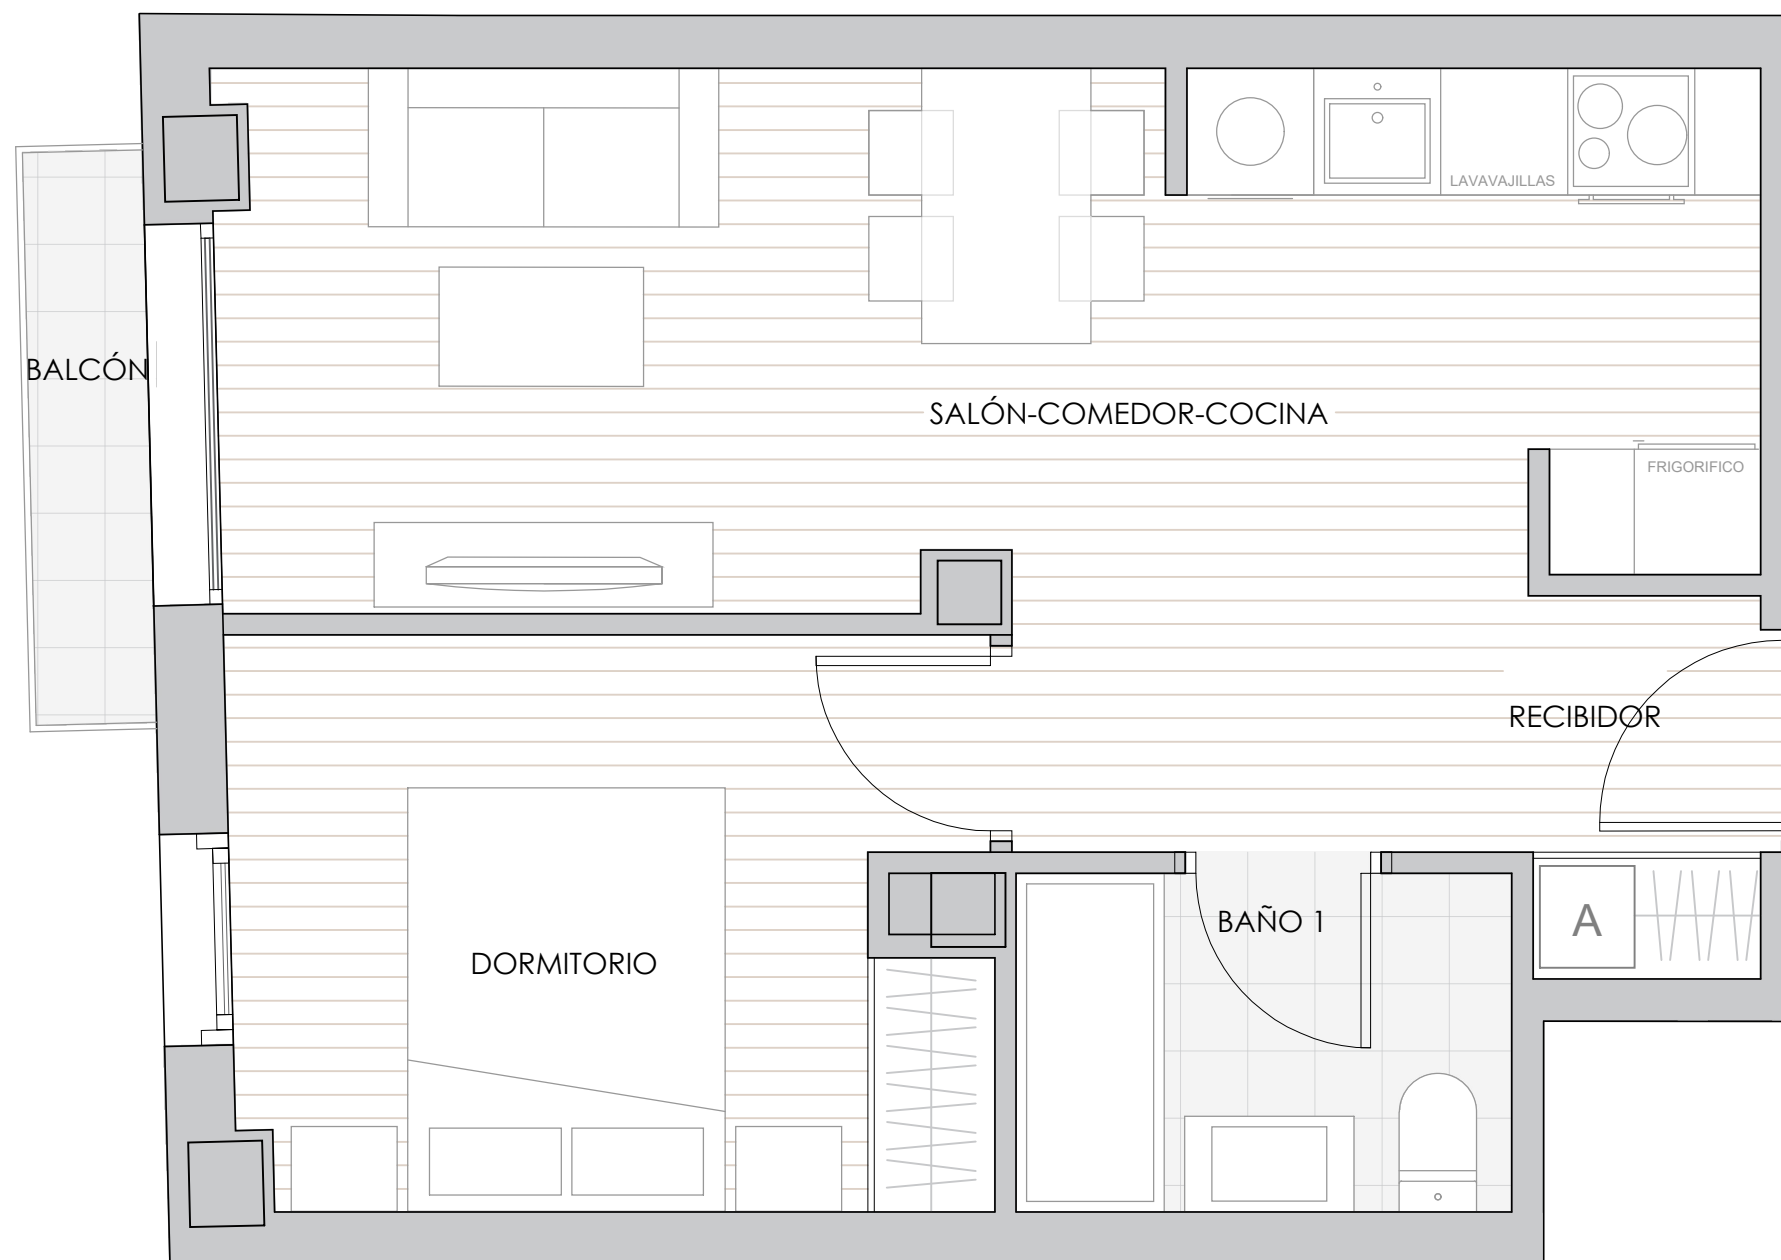

Planta Tipo

RECIBIDOR	5.12 m ²
SALÓN-COMEDOR-COCINA	18.06 m ²
DORMITORIO	9.54 m ²
BAÑO 1	3.83 m ²
BALCÓN CUBIERTO	1.54 m ²

Total Sup. útiles interior **38.09 m²**

TERRAZA DESCUBIERTA -

Total Sup. exterior -

TOTAL SUP. ÚTIL 38.09 m²

TOTAL SUP. CONSTRUIDA 43.66 m² *

TOTAL SUP. C.E.C 51.18 m² *

Las superficies de las terrazas cubiertas y cerradas por los laterales * se computan al 100%, las terrazas cubiertas y abiertas por los laterales se computan al 50%.

PLANTA 1ª

