


Tipología vivienda V11

3 habitaciones y 2 baños



30 VIVIENDAS
Áticos, garajes y trasteros
C/ Esteban Ballester
Valencia

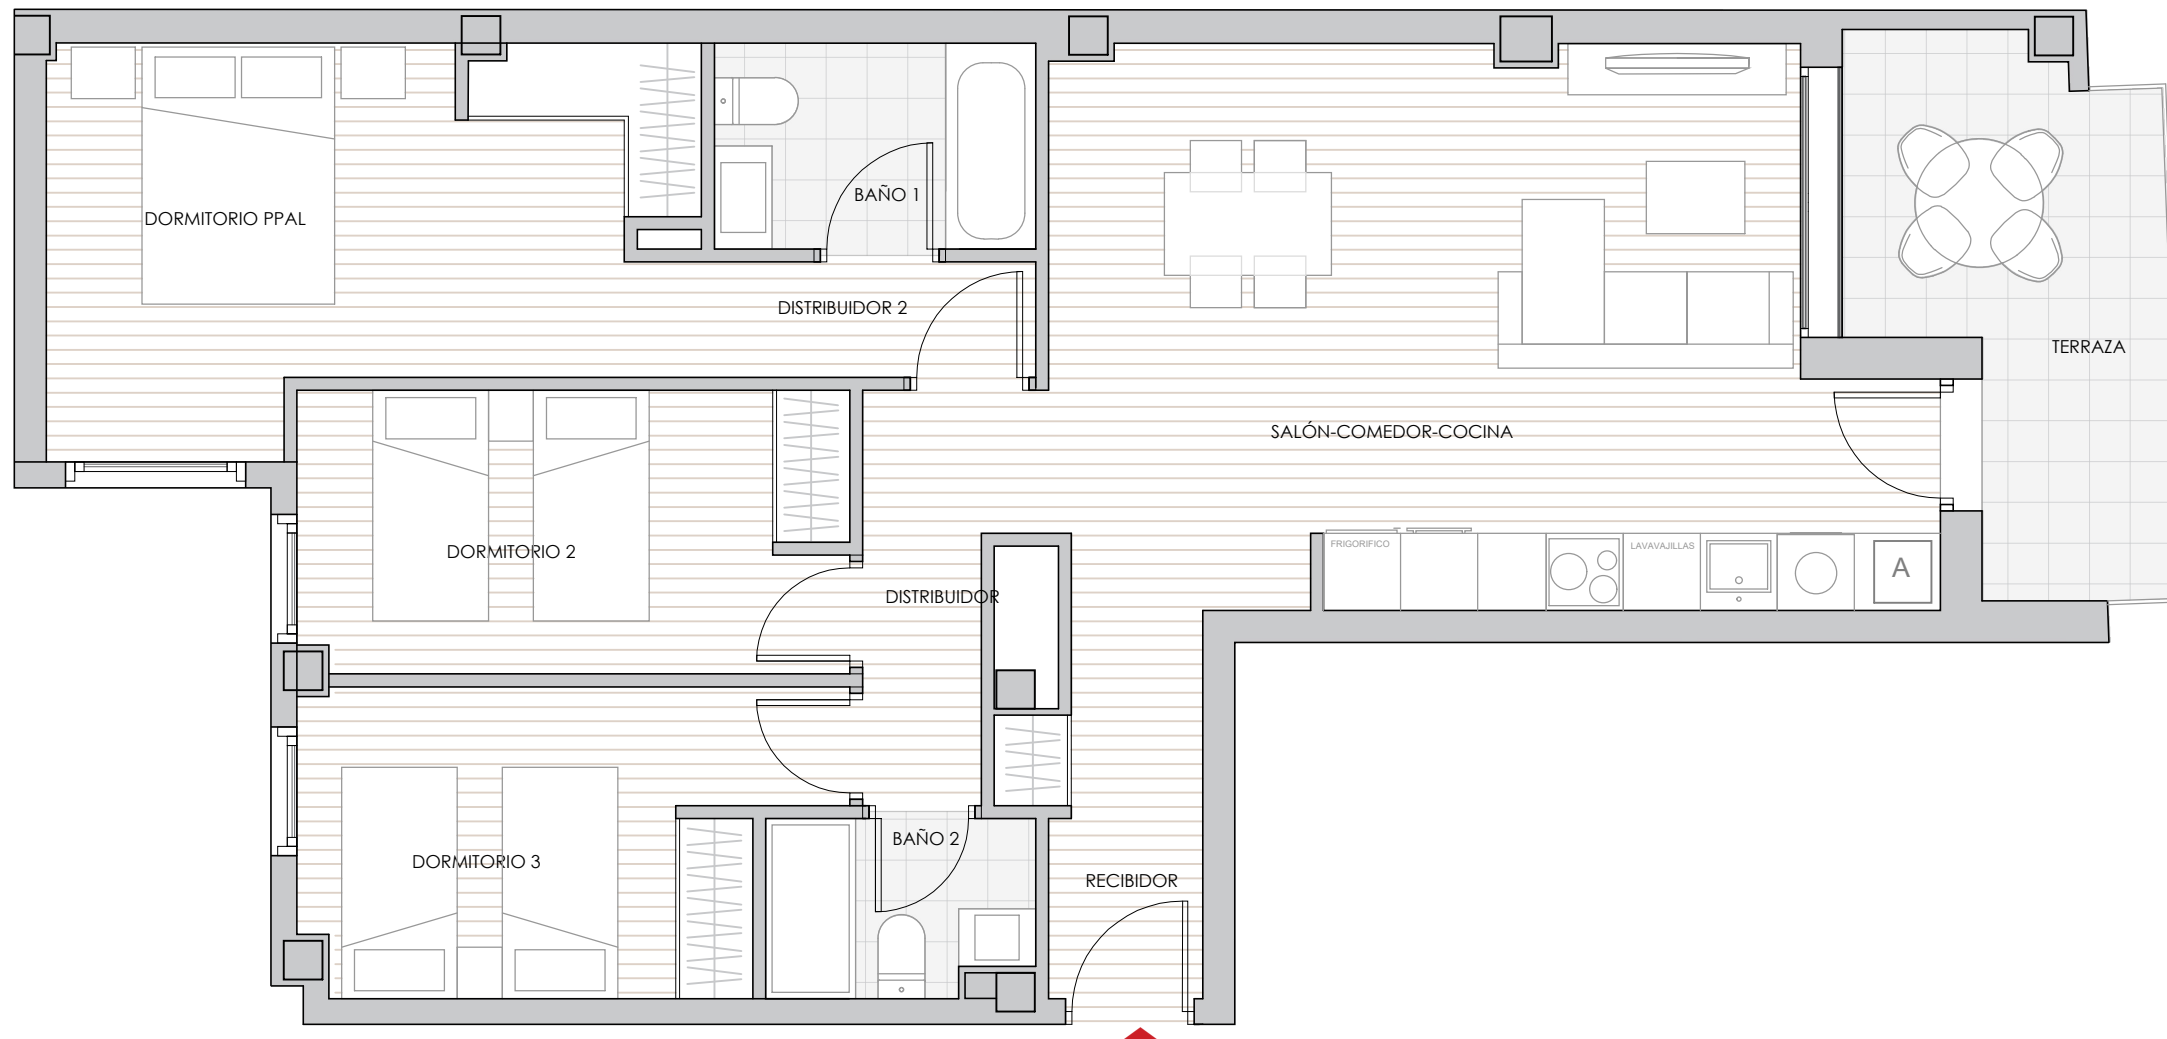

Planta Tipo

RECIBIDOR	3.95 m ²
DISTRIBUIDOR	3.57 m ²
SALÓN-COMEDOR-COCINA	27.44 m ²
DORMITORIO PPAL.	13.62 m ²
DISTRIBUIDOR 2	2.96 m ²
DORMITORIO 2	9.44 m ²
DORMITORIO 3	9.17 m ²
BAÑO 1	4.08 m ²
BAÑO 2	2.86 m ²
TERRAZA CUBIERTA	8.69 m ²

Total Sup. útiles interior **85.78 m²**


TERRAZA DESCUBIERTA -

Total Sup. exterior -

TOTAL SUP. ÚTIL	85.78 m ²
TOTAL SUP. CONSTRUIDA	98.66 m ² *
TOTAL SUP. C.E.C	115.66 m ² *

Las superficies de las terrazas cubiertas y cerradas por los laterales * se computan al 100%, las terrazas cubiertas y abiertas por los laterales se computan al 50%.

PLANTAS 2ª-3ª

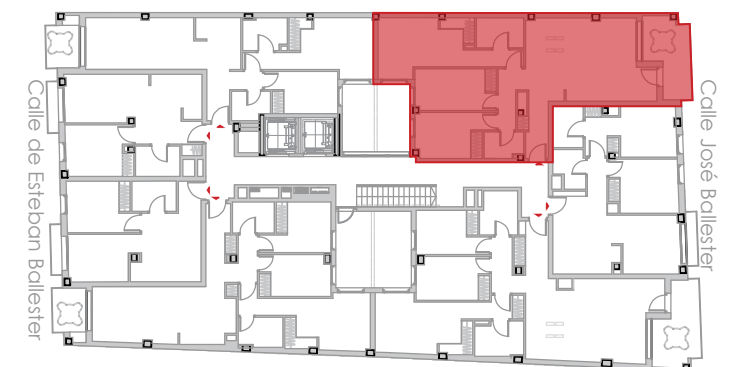

0 1 2m